


### СВЕДЕНИЯ О ГРАНИЦАХ ПУБЛИЧНОГО СЕРВИТУТА

Схема расположения границ публичного сервитута в отношении  
 земельного участка с кадастровым номером 40:27:030201:48

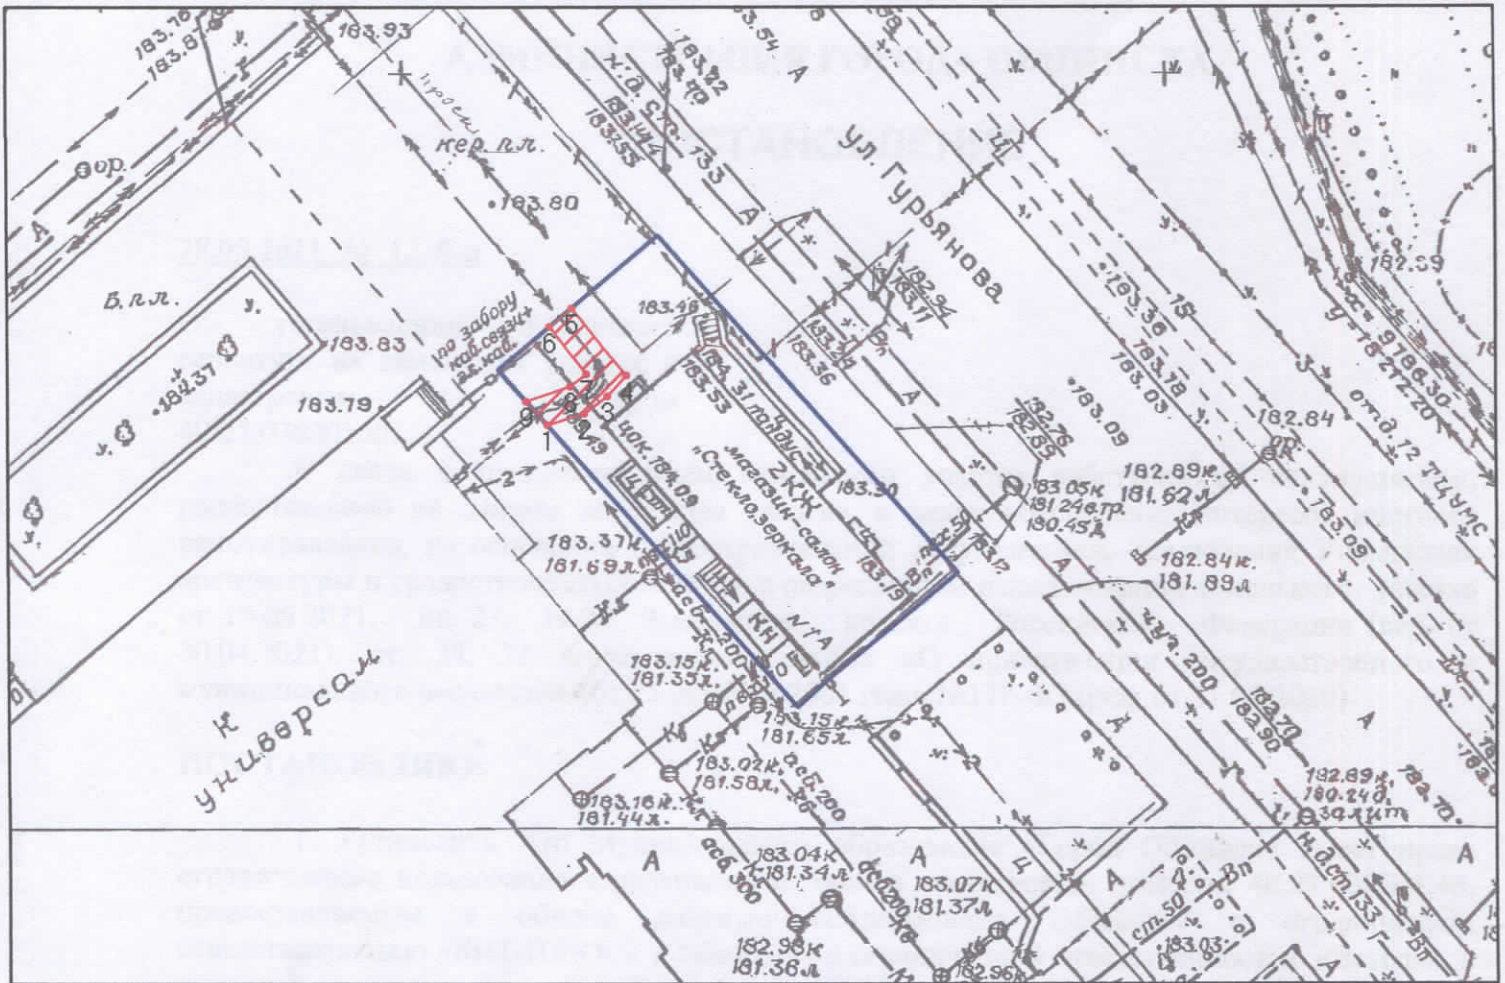

Масштаб 1:500

- граница земельного участка с кадастровым номером 40:27:030201:48 (Калужская область, г. Обнинск, ул. Комарова, д. 16)
- граница действия публичного сервитута в целях обеспечения возможности использования сети электроснабжения

перечень характерных точек границ  
 действия публичного сервитута

№ т.	X	Y
1	497280,38	1321131,59
2	497281,16	1321134
3	497282,31	1321135,5
4	497283,68	1321136,74
5	497288,13	1321133,16
6	497286,89	1321131,71
7	497283,76	1321134,12
8	497282,95	1321133,07
9	497281,94	1321130,2
1	497280,38	1321131,59