


Схема расположения охранных зон инженерных сетей, проходящих по периметру и территории земельного участка с кадастровым номером 40:27:040202:1239, расположенного по адресу: Российская Федерация, Калужская область, городской округ "Город Обнинск", город Обнинск, Киевское шоссе, земельный участок 29/1

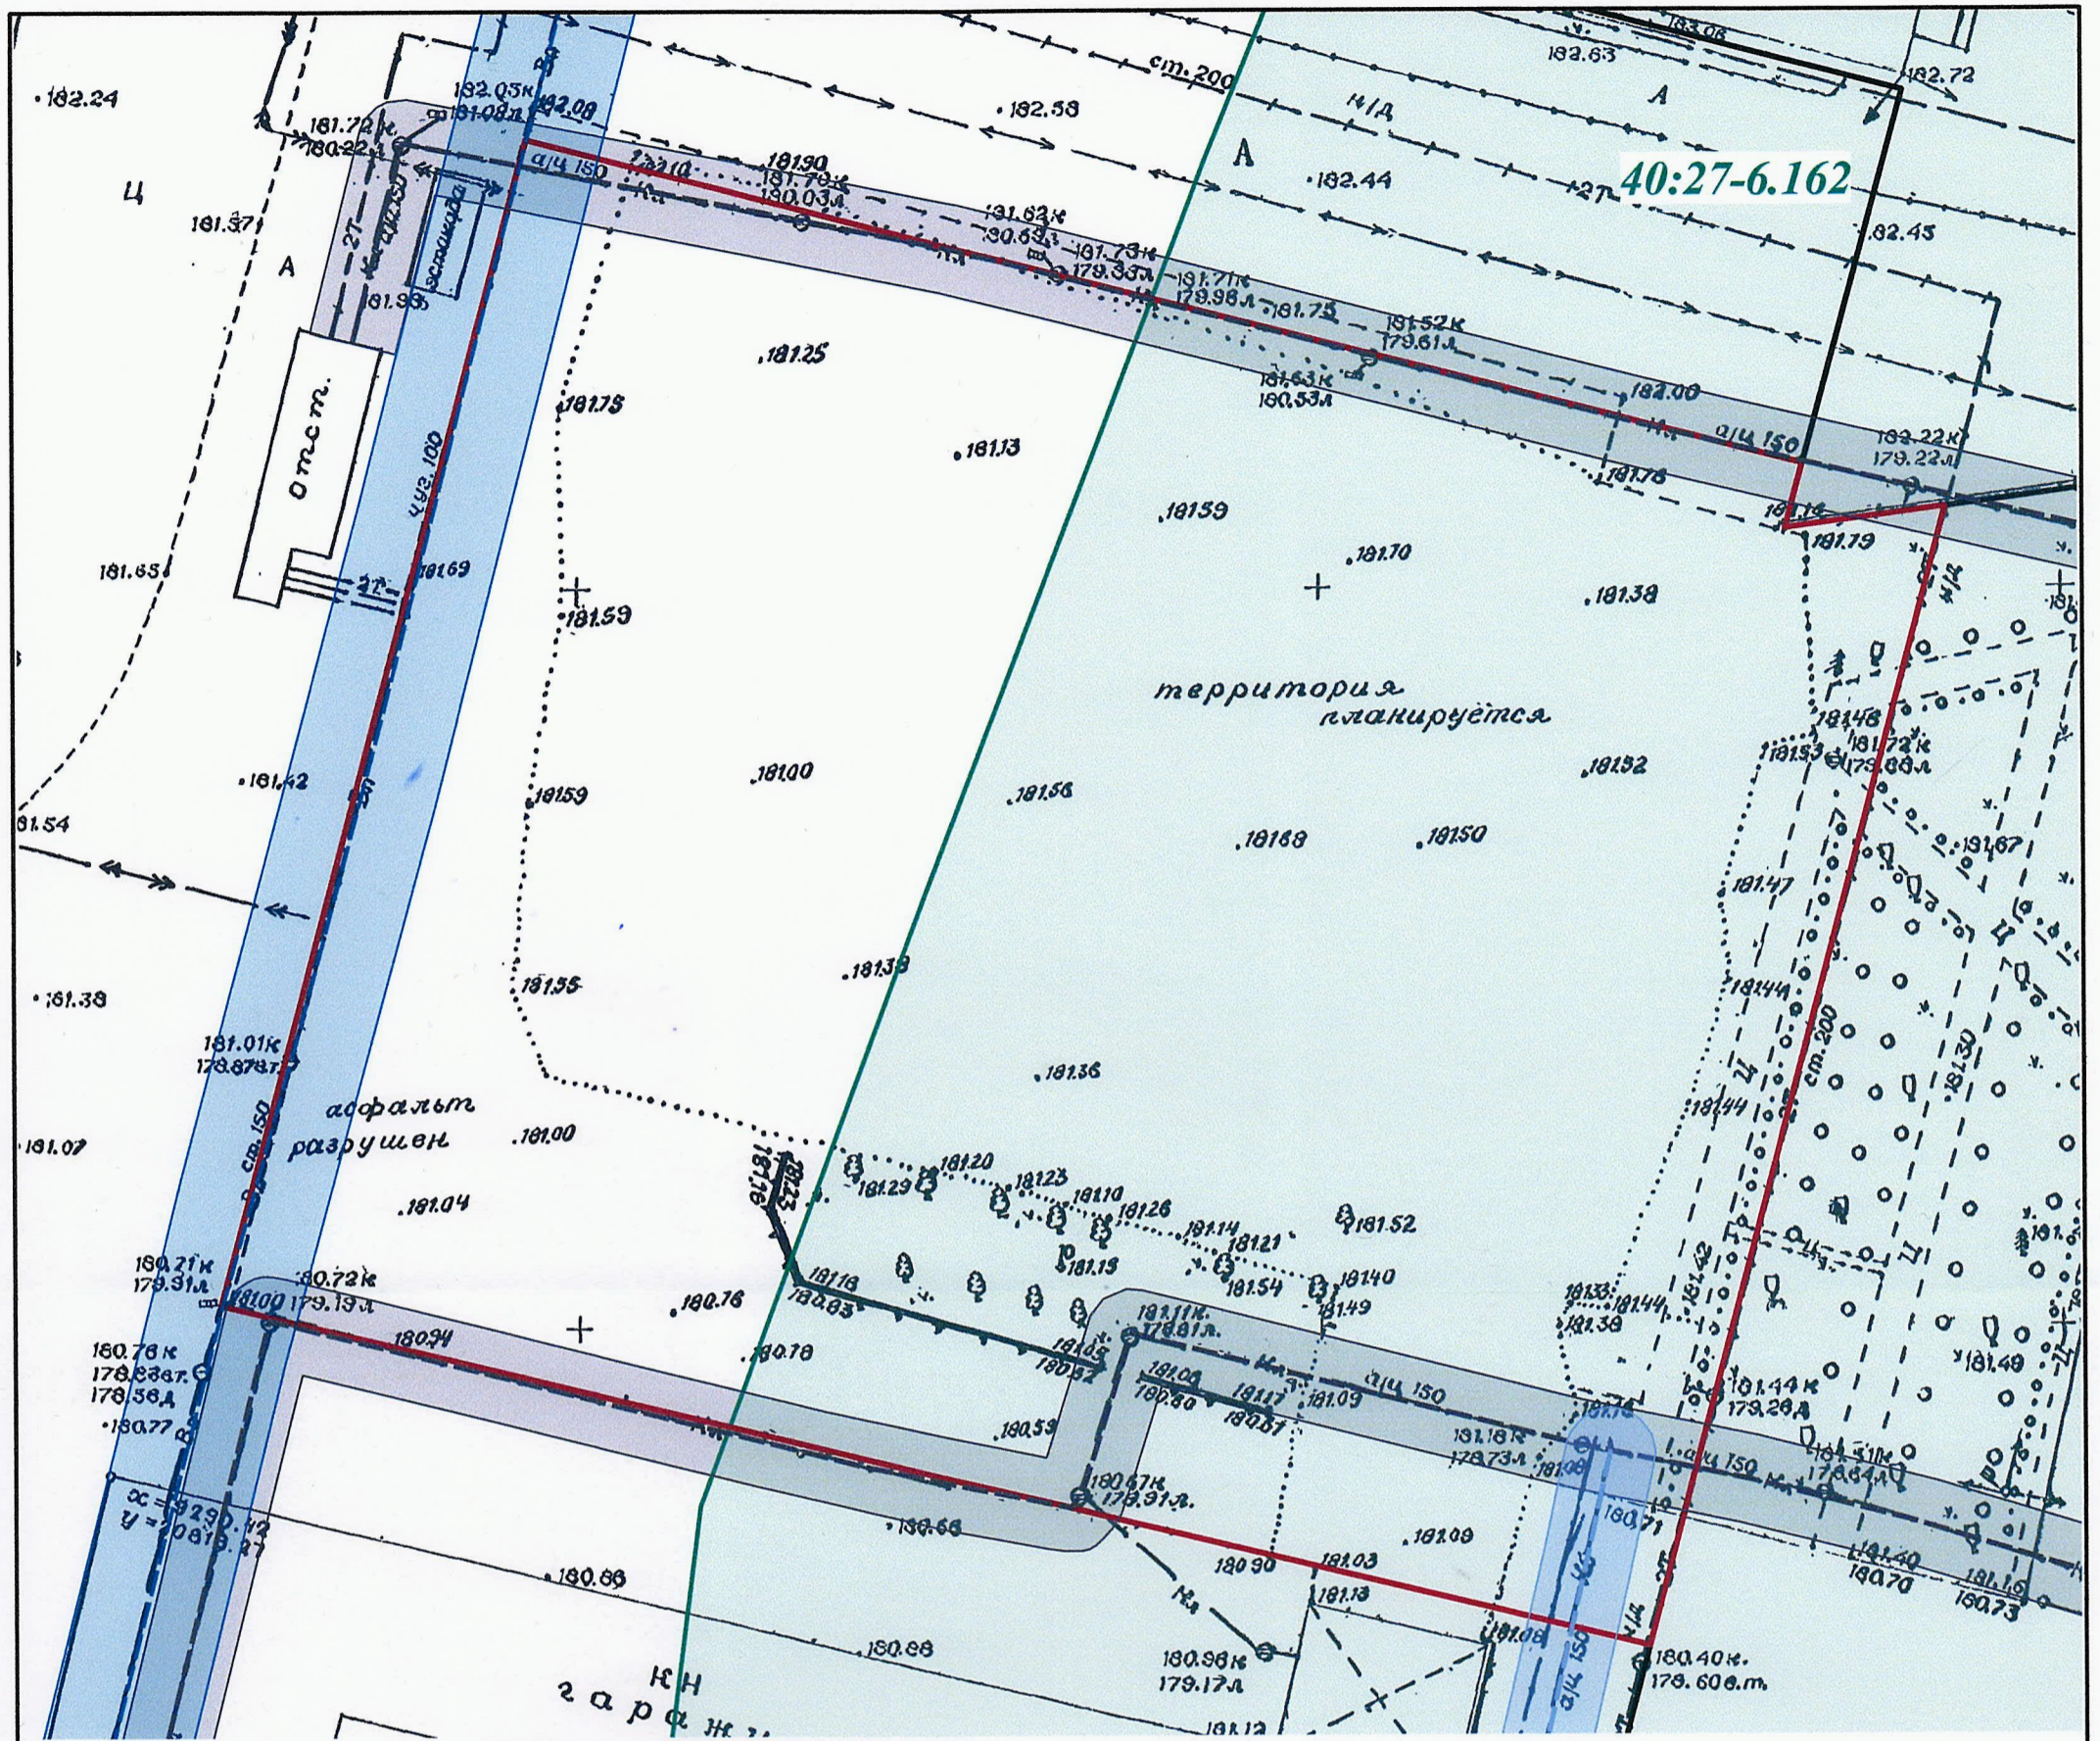

УСЛОВНЫЕ ОБОЗНАЧЕНИЯ

- - граница земельного участка с кадастровым номером 40:27:040202:1239
- - - - ливневая канализация
- охранный зона ливневой канализации (3 м по обе стороны, в соответствии с таблицей 12.5 СП 42.13330.2016 "Градостроительство. Планировка и застройка городских и сельских поселений". Актуализированная редакция СНиП 2.07.01-89*)
- — — - сети водопровода
- охранный зона водопровода (5 м по обе стороны, в соответствии с таблицей 12.5 СП 42.13330.2016 "Градостроительство. Планировка и застройка городских и сельских поселений". Актуализированная редакция СНиП 2.07.01-89*)
- - - - бытовая канализация
- охранный зона бытовой канализации (3 м по обе стороны, в соответствии с таблицей 12.5 СП 42.13330.2016 "Градостроительство. Планировка и застройка городских и сельских поселений". Актуализированная редакция СНиП 2.07.01-89*)
- зона с особыми условиями использования территории № 40:27-6.162 (санитарно-защитная зона автозаправочной станции № 2 АО "Калуганефтепродукт"), реестровый номер: 40:27-6.162

МАСШТАБ 1:500