


## СВЕДЕНИЯ О ГРАНИЦАХ ПУБЛИЧНЫХ СЕРВИТУТОВ

Схема расположения границ публичных сервитутов в отношении земельного участка с кадастровым номером 40:27:030802:19

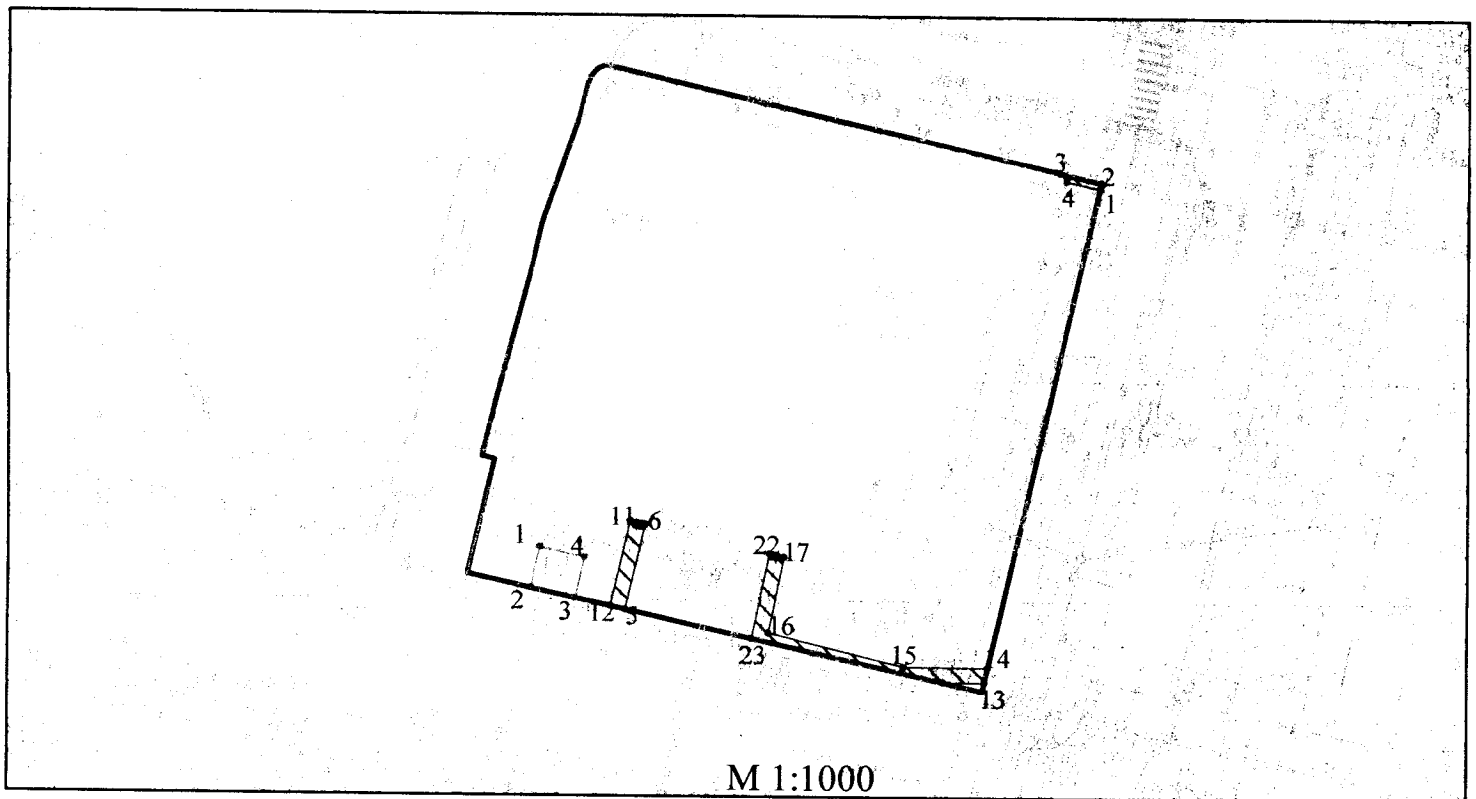

----- граница земельного участка с кадастровым номером 40:27:030802:19 (Российская Федерация, Калужская область, городской округ "Город Обнинск", город Обнинск, улица Курчатова, земельный участок 18а)

———— граница действия публичного сервитута в целях обеспечения возможности использования сети электроснабжения ( по 1 м в обе стороны)

———— граница действия публичного сервитута в целях обеспечения возможности использования сети дренажной канализации ( по 3 м в обе стороны)

*перечень характерных точек границ действия публичного сервитута*

*перечень характерных точек границ действия публичного сервитута*

| № т. | X         | Y          |
|------|-----------|------------|
| 1    | 496544.03 | 1322417.4  |
| 2    | 496544.83 | 1322417.59 |
| 3    | 496546.11 | 1322412.11 |
| 4    | 496544.99 | 1322413.11 |
| 5    | 496487.92 | 1322355.29 |
| 6    | 496499.19 | 1322357.88 |
| 7    | 496499.31 | 1322357.42 |
| 8    | 496498.86 | 1322357.3  |
| 9    | 496499.04 | 1322356.64 |
| 10   | 496499.41 | 1322356.74 |
| 11   | 496499.64 | 1322355.93 |
| 12   | 496488.36 | 1322353.34 |
| 13   | 496478.45 | 1322402.49 |
| 14   | 496480.45 | 1322402.95 |
| 15   | 496480.51 | 1322391.89 |
| 16   | 496484.9  | 1322374.12 |
| 17   | 496494.96 | 1322376.16 |
| 18   | 496495.19 | 1322375.21 |
| 19   | 496494.87 | 1322375.13 |
| 20   | 496495.02 | 1322374.57 |
| 21   | 496495.33 | 1322374.64 |
| 22   | 496495.42 | 1322374.27 |
| 23   | 496484.16 | 1322371.93 |
| 24   | 496478.5  | 1322397.07 |

| № т. | X         | Y          |
|------|-----------|------------|
| 1    | 496496.15 | 1322344.08 |
| 2    | 496490.73 | 1322342.86 |
| 3    | 496489.41 | 1322348.71 |
| 4    | 496494.81 | 1322349.9  |
| 1    | 496496.15 | 1322344.08 |