

Схема границ земельных участков



Схема границ земельных участков



Масштаб 1:900

Схема границ земельных участков



Масштаб 1:900

Схема границ земельных участков

Условные обозначения:

— границы земельных участков и объектов капитального строительства, в отношении которых выполнялись комплексные кадастровые работы

— границы земельных участков и объектов капитального строительства, сведения о которых внесены в Единый государственный реестр недвижимости, но в отношении которых комплексные кадастровые работы не выполнялись

н5У — обозначение характерной точки границы земельного участка

н1210 — обозначение характерной точки границы объекта капитального строительства

— граница кадастрового деления


: 4 — кадастровый номер земельного участка или объекта капитального строительства в кадастровом квартале

Ж-1 — территориальная зона

— номер кадастрового квартала


40:19:140103

Схема границ земельных участков

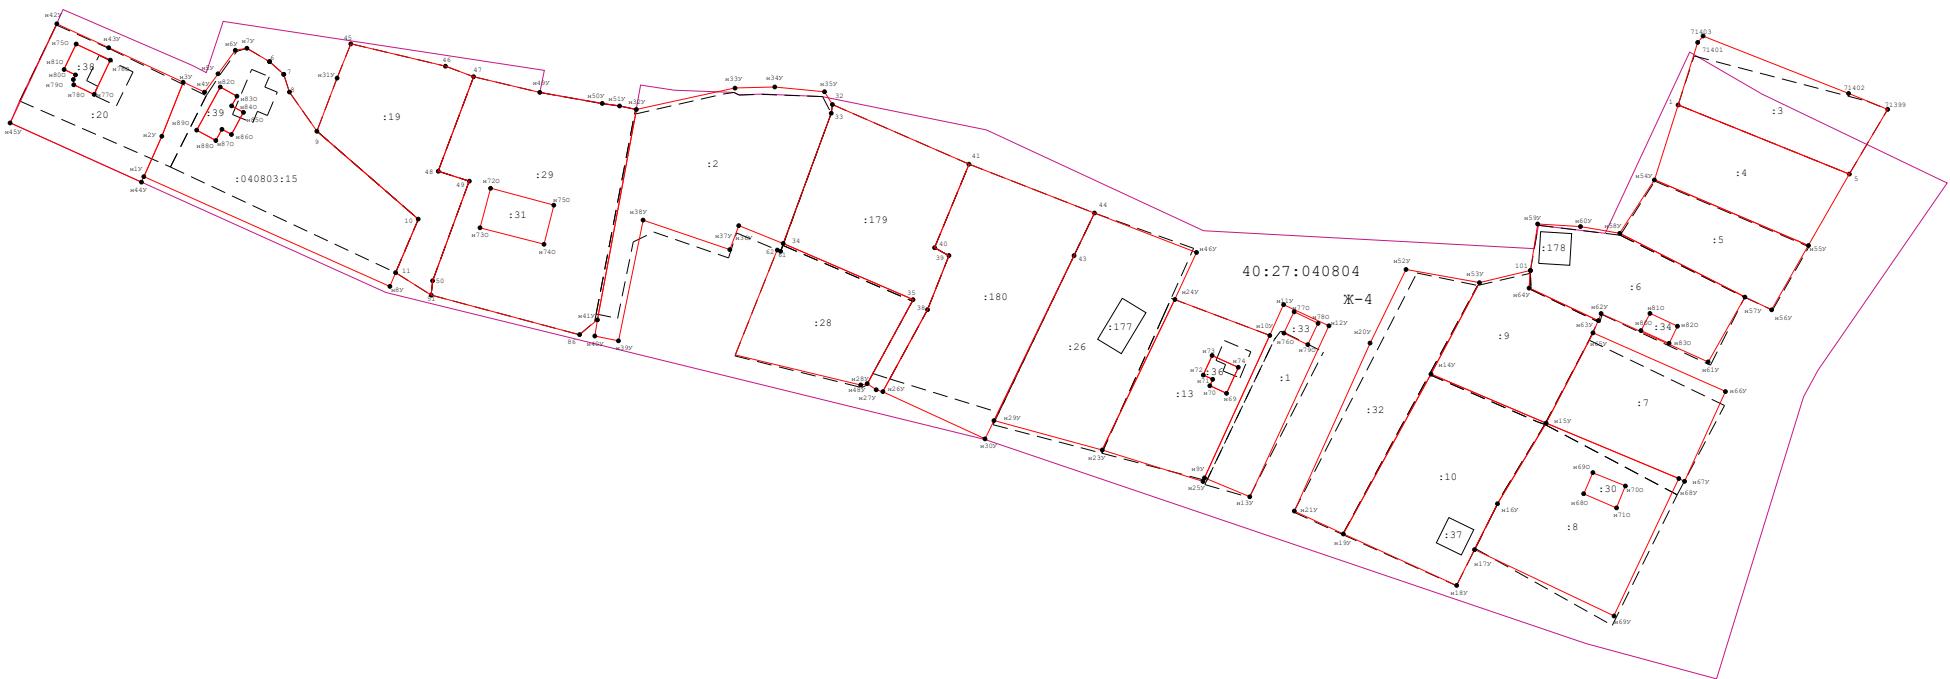


Масштаб 1:1 600

Схема границ земельных участков

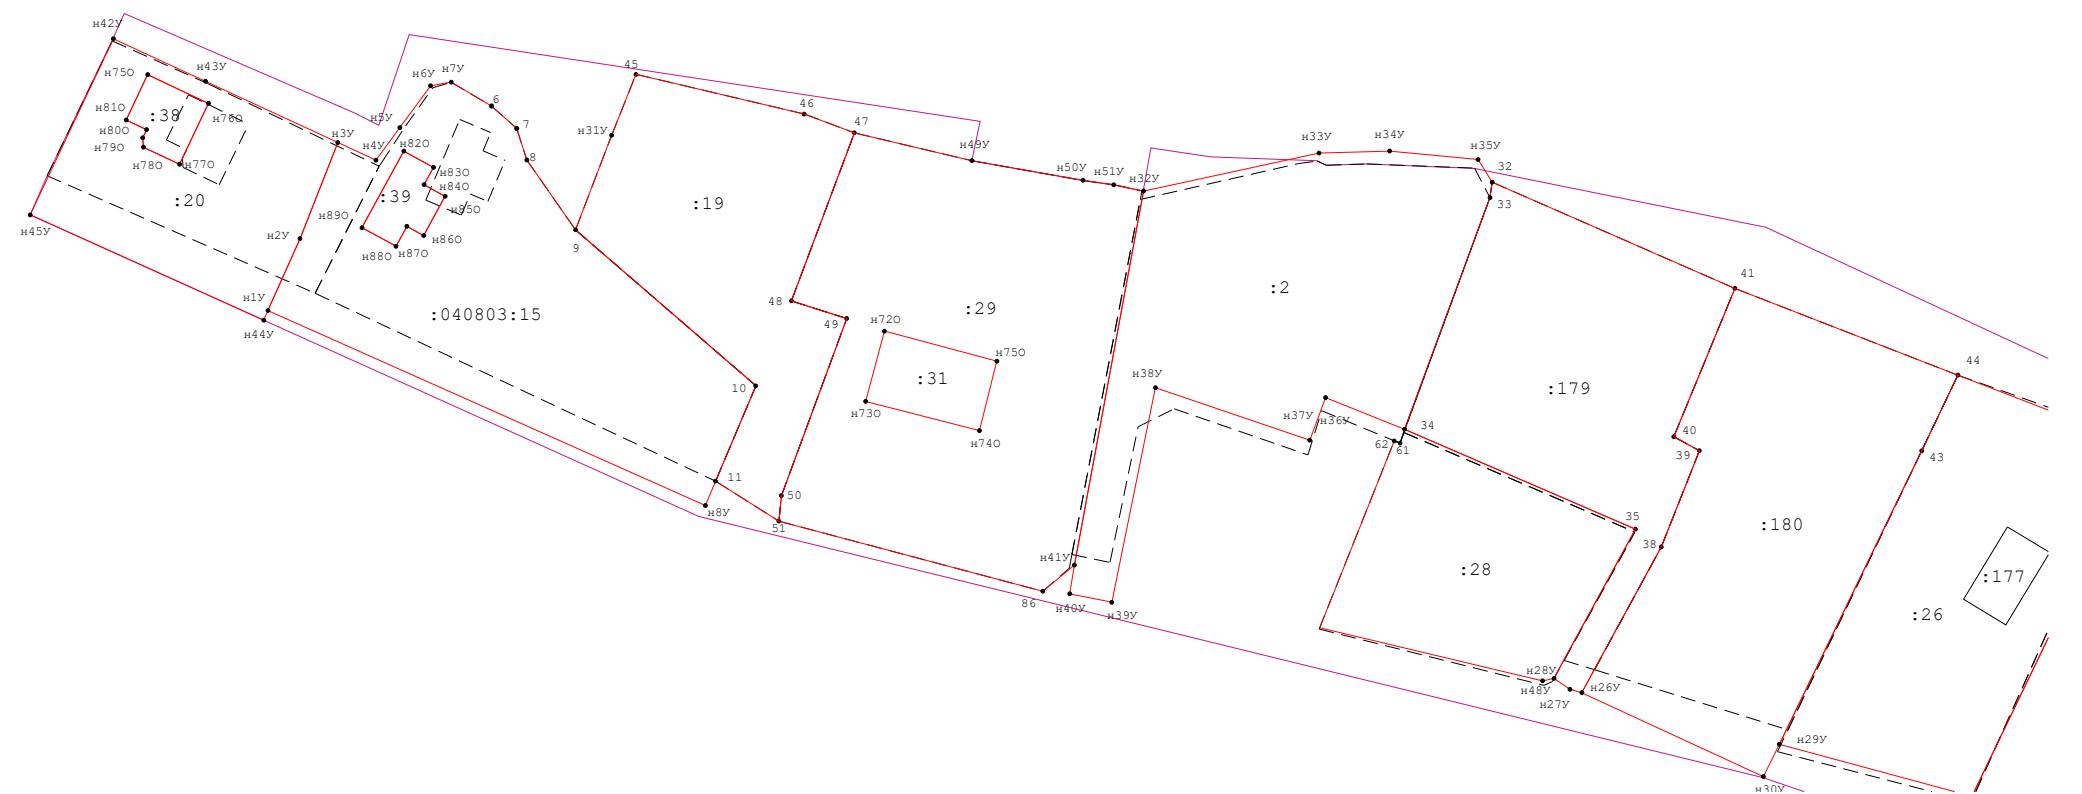

Масштаб 1:900

Схема границ земельных участков

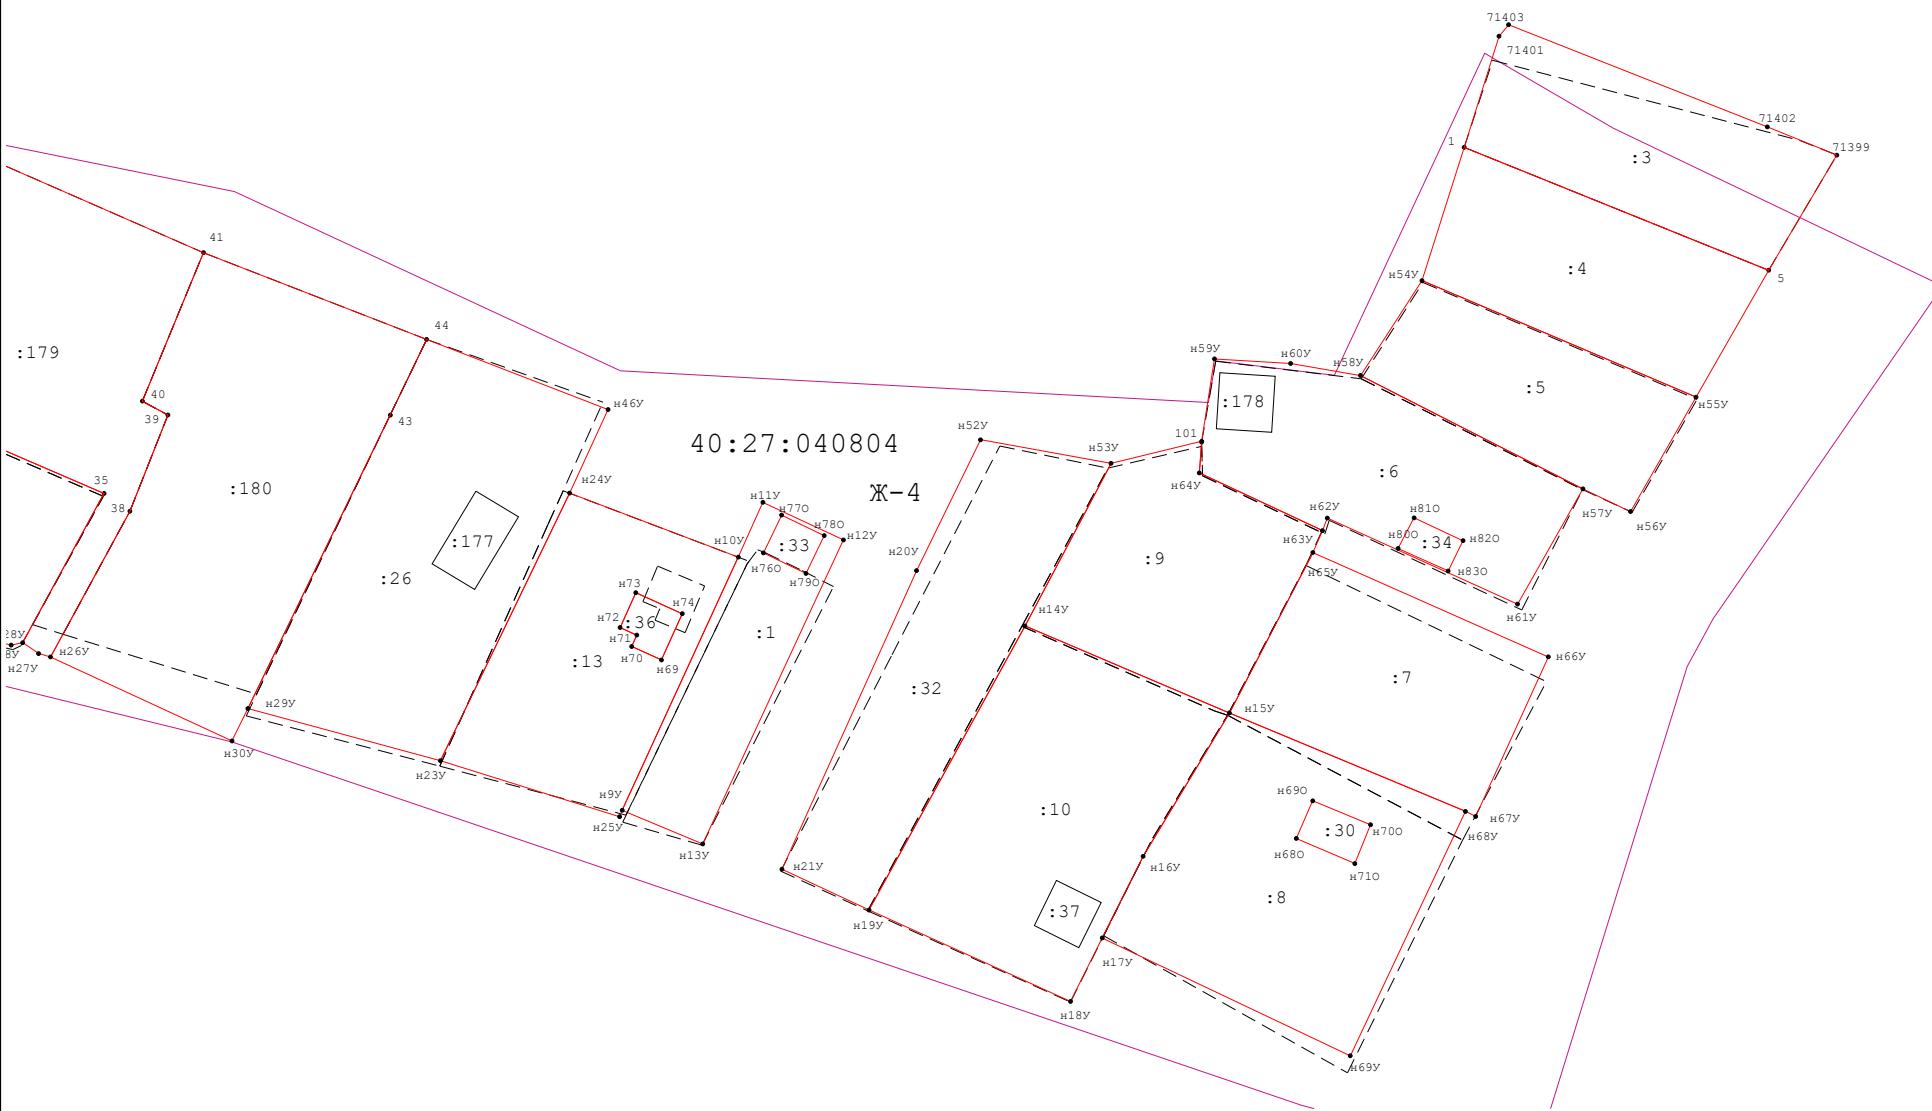

Масштаб 1:900