



Калужская область

АДМИНИСТРАЦИЯ ГОРОДА ОБНИНСКА

ПОСТАНОВЛЕНИЕ

07.04.2023 № 779-п

О подготовке проекта межевания территории части кадастрового квартала 40:27:010102, включающей в себя земельный участок с кадастровым номером 40:27:010102:6 и земельный участок с кадастровым номером 40:27:010102:7

В целях реализации положений Федерального закона от 06.10.2003 № 131-ФЗ «Об общих принципах организации местного самоуправления в Российской Федерации» в части решения вопросов местного значения, предусмотренных статьей 16 данного Закона, в соответствии со ст. 8, 41, 41.1, 41.2, 42, 43, 46 Градостроительного кодекса Российской Федерации, ст. 39.28 Земельного кодекса Российской Федерации, Генеральным планом МО «Город Обнинск», утвержденным решением Обнинского городского Собрания от 04.06.2007 № 01-44 (в редакции решений Обнинского городского Собрания от 10.12.2013 № 02-50, от 09.11.2021 № 01-18), ст. 14, 15 Правил землепользования и застройки МО «Город Обнинск», утвержденных решением Обнинского городского Собрания от 12.03.2007 № 01-40 (в действующей редакции), а также на основании обращения генерального директора ООО «Технолига» от 20.02.2023 № 01-19/1045-23,

ПОСТАНОВЛЯЮ:

1. ООО «Технолига» обеспечить подготовку проекта межевания территории части кадастрового квартала 40:27:010102, включающей в себя земельный участок с кадастровым номером 40:27:010102:6 и земельный участок с кадастровым номером 40:27:010102:7, в целях исключения чересполосицы в границах территории согласно Приложению.

2. ООО «Технолига» представить разработанный проект на рассмотрение в Комиссию по градостроительным и земельным вопросам МО «Город Обнинск».

3. Контроль за исполнением настоящего постановления возложить на заместителя главы Администрации города по вопросам архитектуры и градостроительства А.П. Козлова.


4. Настоящее постановление вступает в силу со дня официального опубликования, подлежит размещению на официальном информационном портале Администрации города Обнинска в информационно-телекоммуникационной сети «Интернет».

Глава Администрации города

п.п.



Т.Н. Леонова

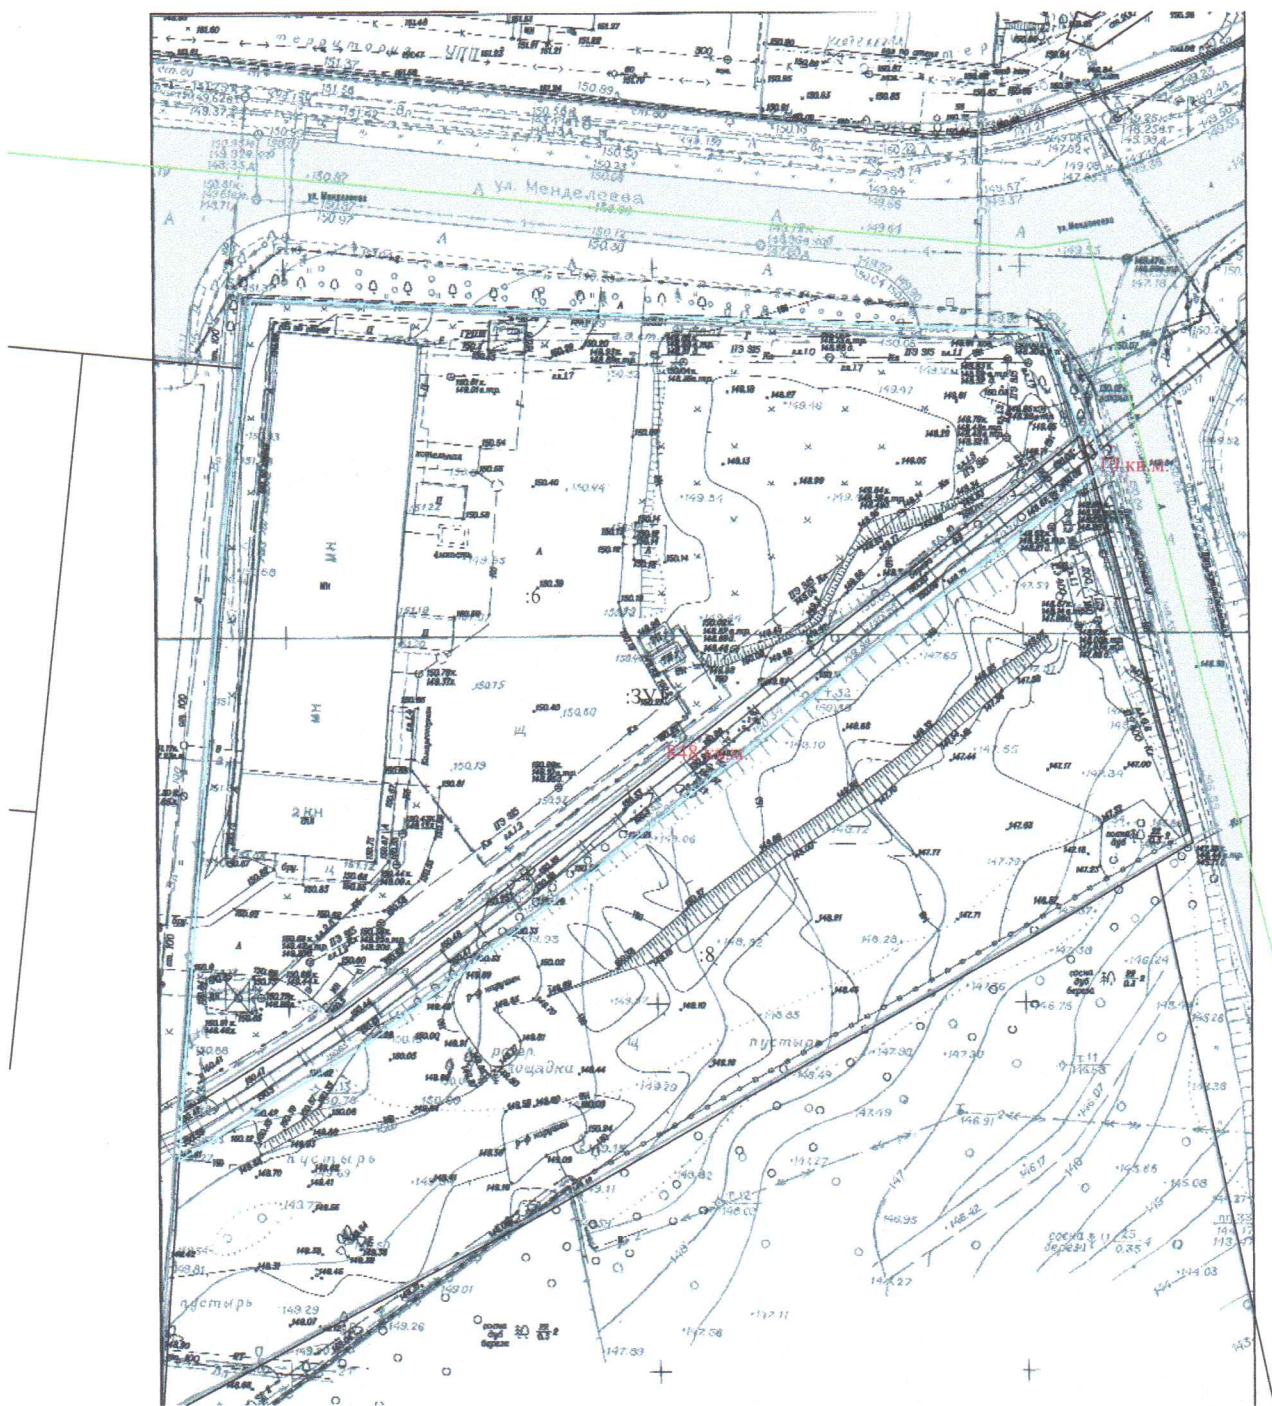

Условные обозначения:

Масштаб 1:1000

- границы территории, в отношении которой подготавливается проект межевания
- :3У1 - обозначение земельного участка