ЭСКИЗ ЗАСТРОЙКИ. ГЕНЕРАЛЬНЫЙ ПЛАН.
М 1:2000

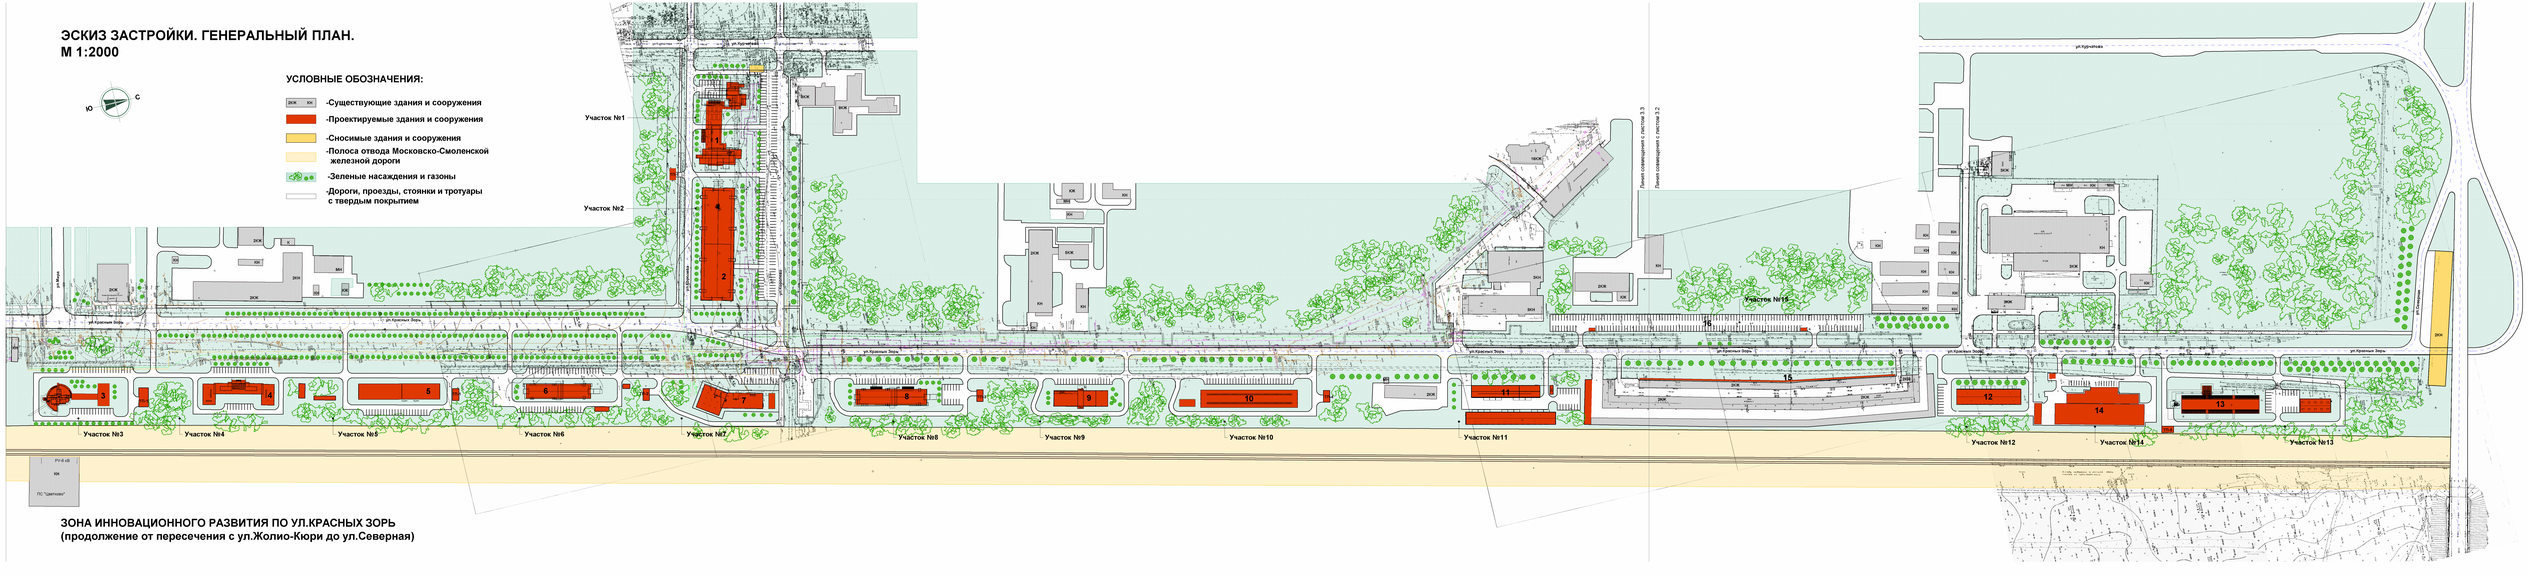

ЗОНА ИННОВАЦИОННОГО РАЗВИТИЯ ПО УЛ.КРАСНЫХ ЗОРЬ
(продолжение от пересечения с ул.Жолио-Кюри до ул.Северная)