


Чертеж межевания территории.  
 Чертеж границ существующих земельных участков. Границ зон  
 с особыми условиями использования территории.  
 Местоположение существующих объектов капитального строительства.

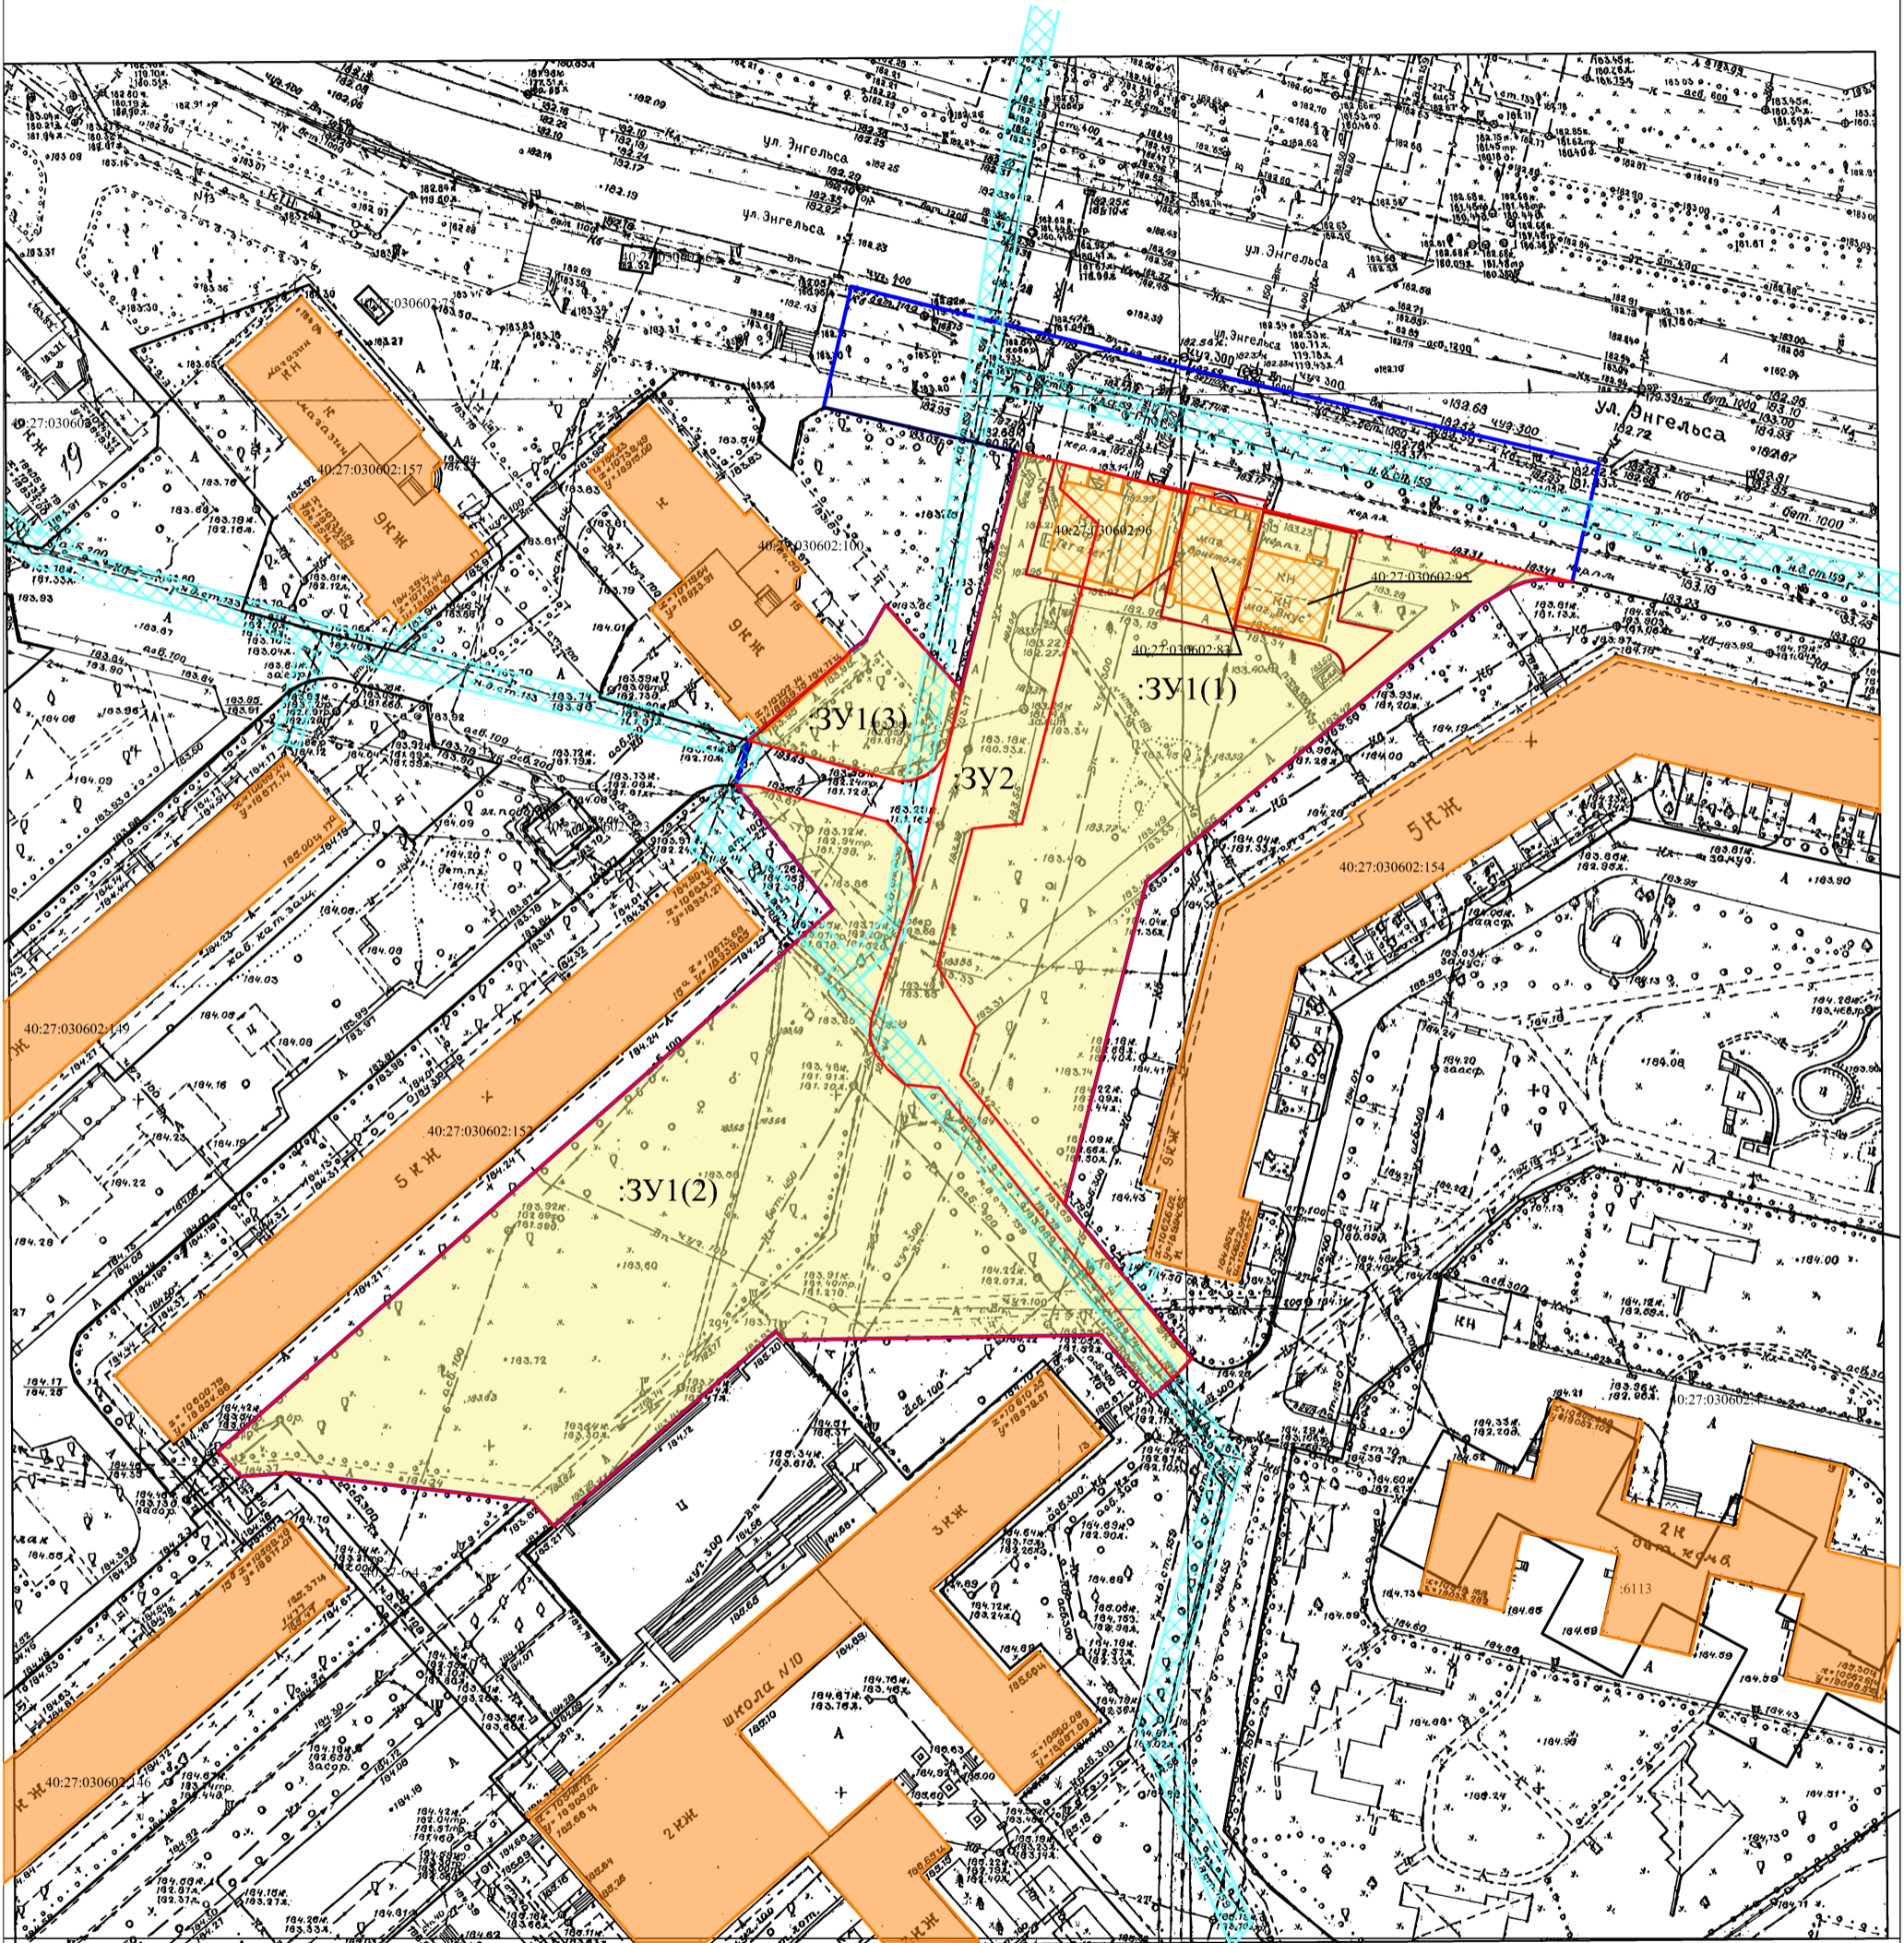

Условные обозначения

- Образуемые земельные участки
- Объекты подлежащие сносу
- Земельные участки подлежащие изъятию
- Границы ЗУ по сведениям ЕГРН
- Границы ЗОУИТ по сведениям ЕГРН
- Граница разработки ПП и МТ

Изм	Лист	№ докум.	Подп.	Дата	
Разраб.	Иванов Д.В.			2024г	
Пров.	Фролов С.В.			2024г	
Утв.	Фролов С.В.			2024г	

ООО "Кадастр и недвижимость"

Проект межевания территории  
 Калужская обл., г. Обнинск, ул. Энгельса

Лит.	Масса	Масштаб	
		1:1000	
Лист 1	Листов 1		
Система координат МСК-40 Система высот-Балтийская			