


**Схема, отображающая местоположение
существующих объектов капитального строительства,
в том числе линейных объектов, объектов, подлежащих сносу.**

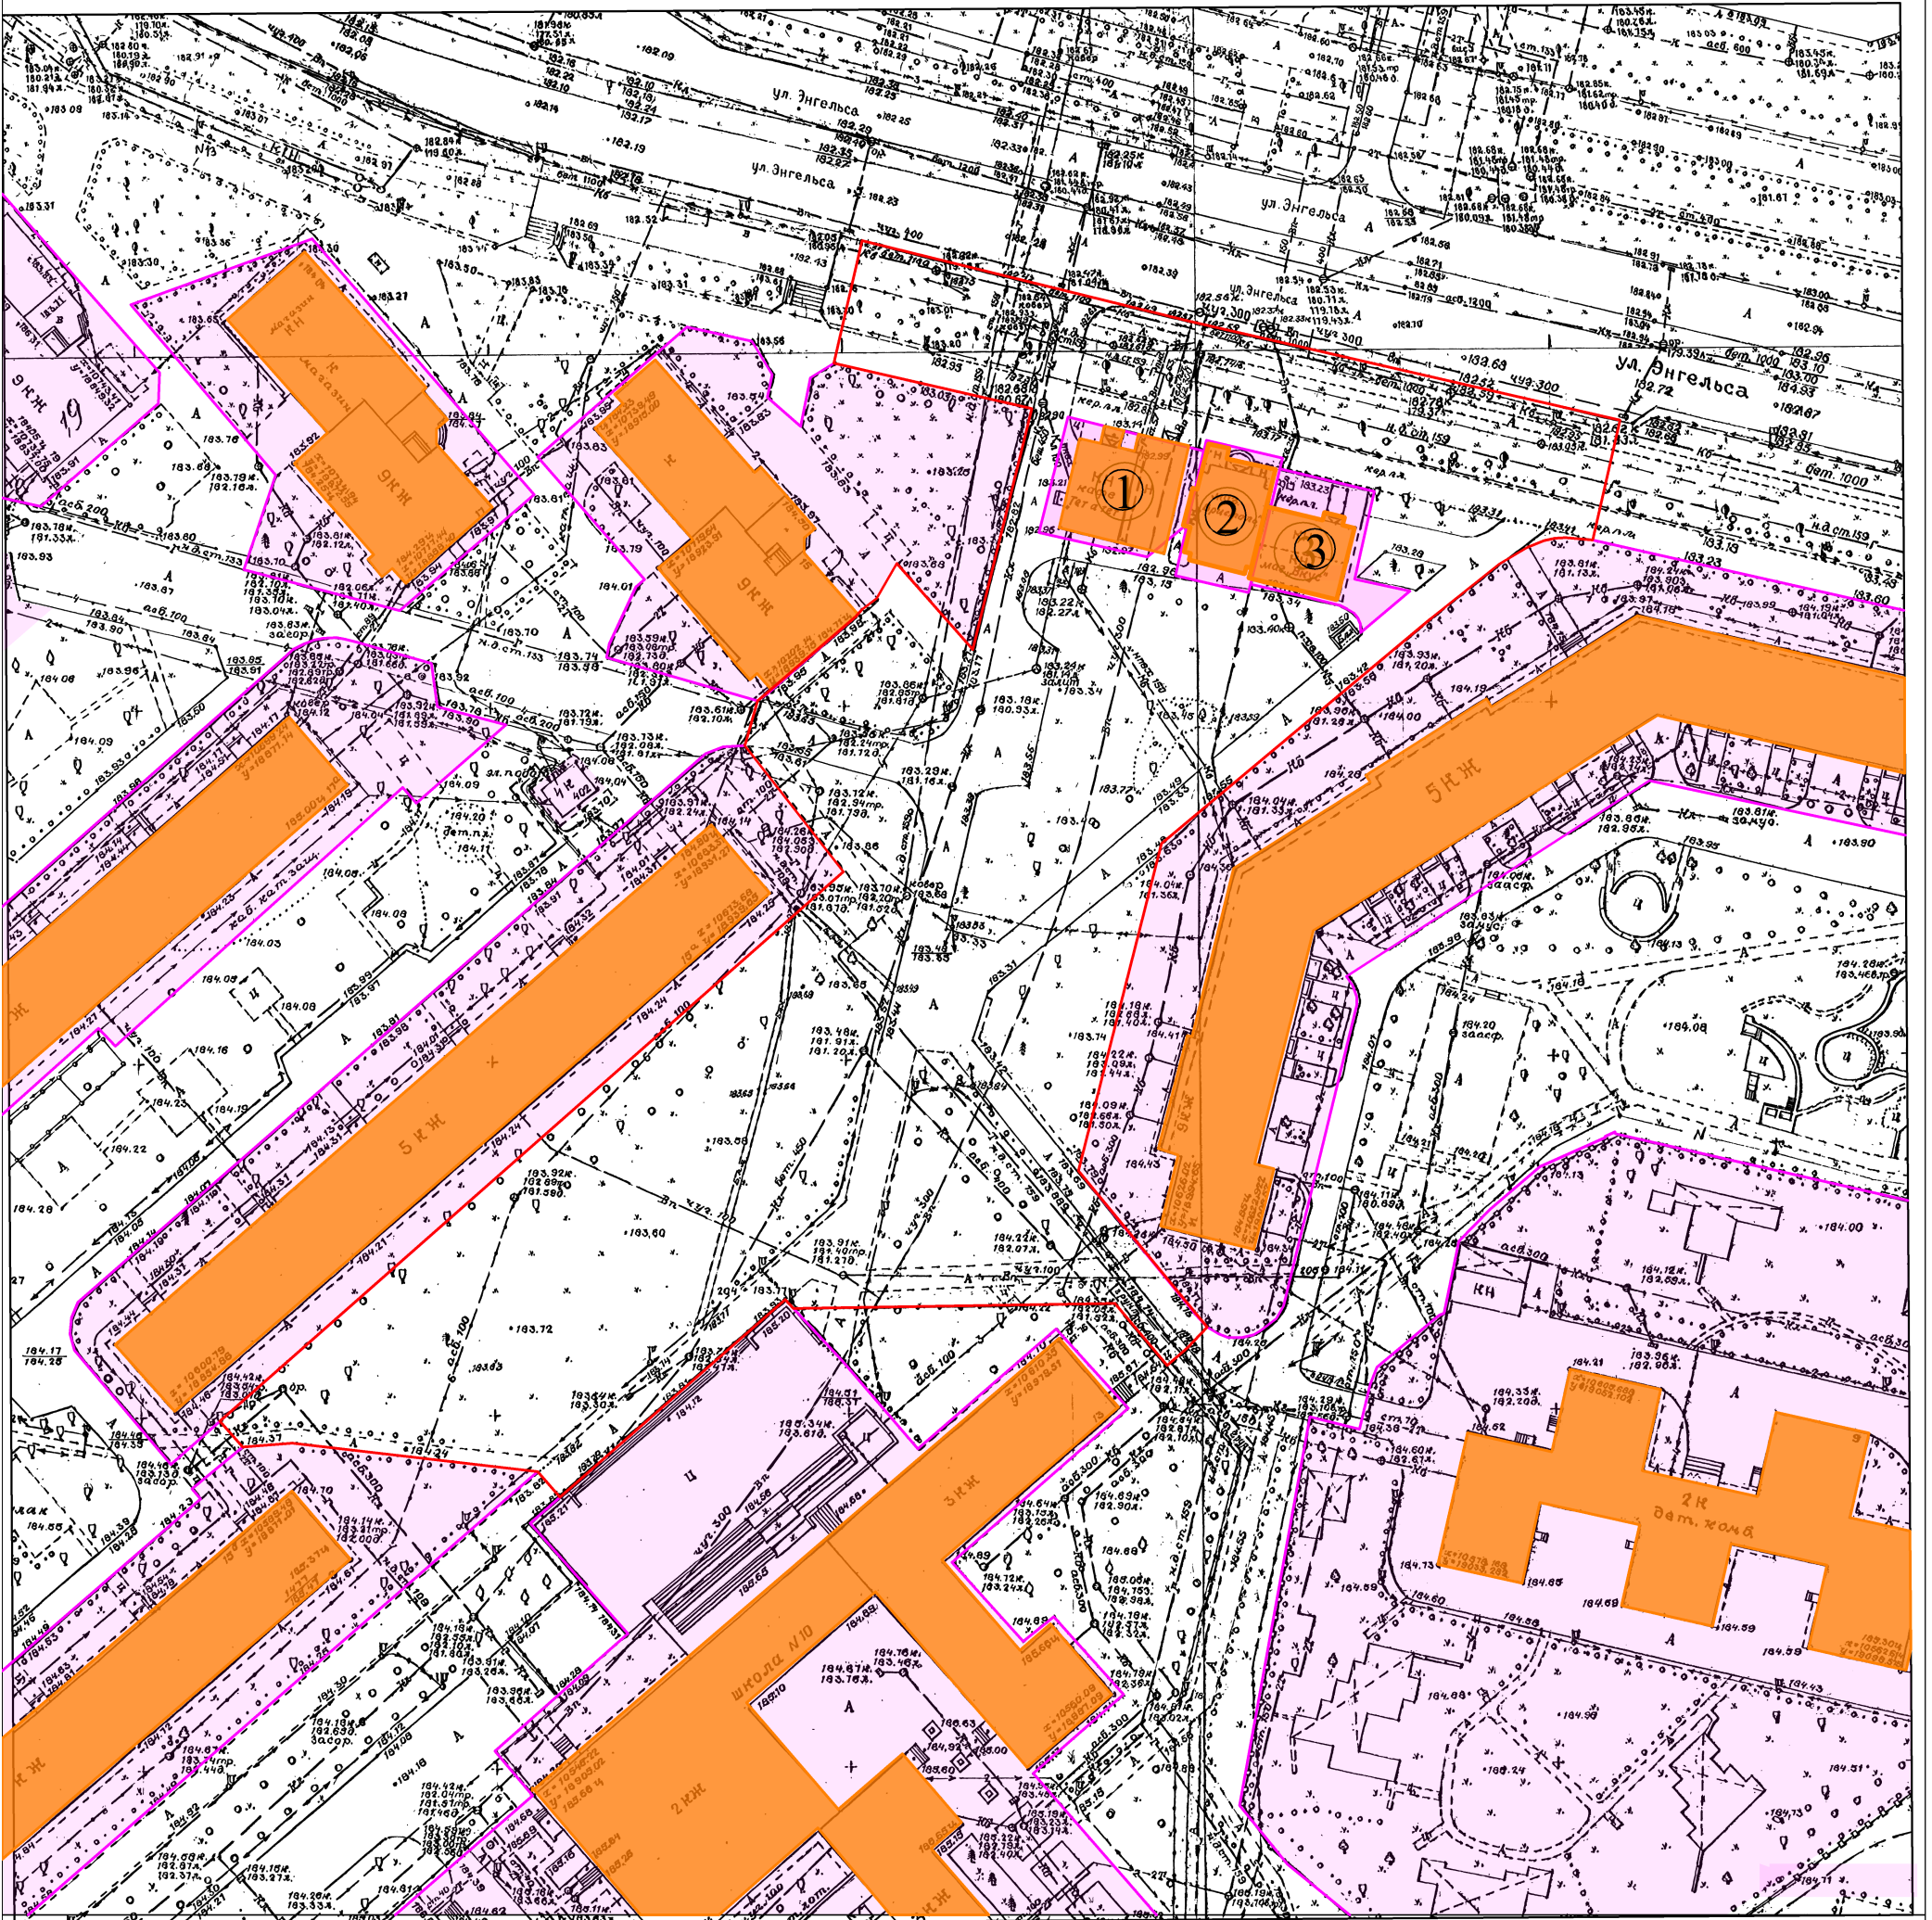

Условные обозначения

- Граница разработки ПП и МТ
- ⊙ Объекты подлежащие сносу
- Границы ЗУ по сведениям ЕГРН

Изм	Лист	№ докум.	Подп.	Дата
Разраб.		Иванов Д.В.		2024г
Пров.		Фролов С.В.		2024г
Утв.		Фролов С.В.		2024г

ООО "Кадастр и недвижимость"

Проект планировки территории	Лит.	Масса	Масштаб
			1:1000
Калужская обл., г. Обнинск, ул. Энгельса	Лист 3	Листов 3	
	Система координат МСК-40 Система высот-Балтийская		