


# Схема организации улично-дорожной сети.

## Схема границ зон с особыми условиями использования территории.

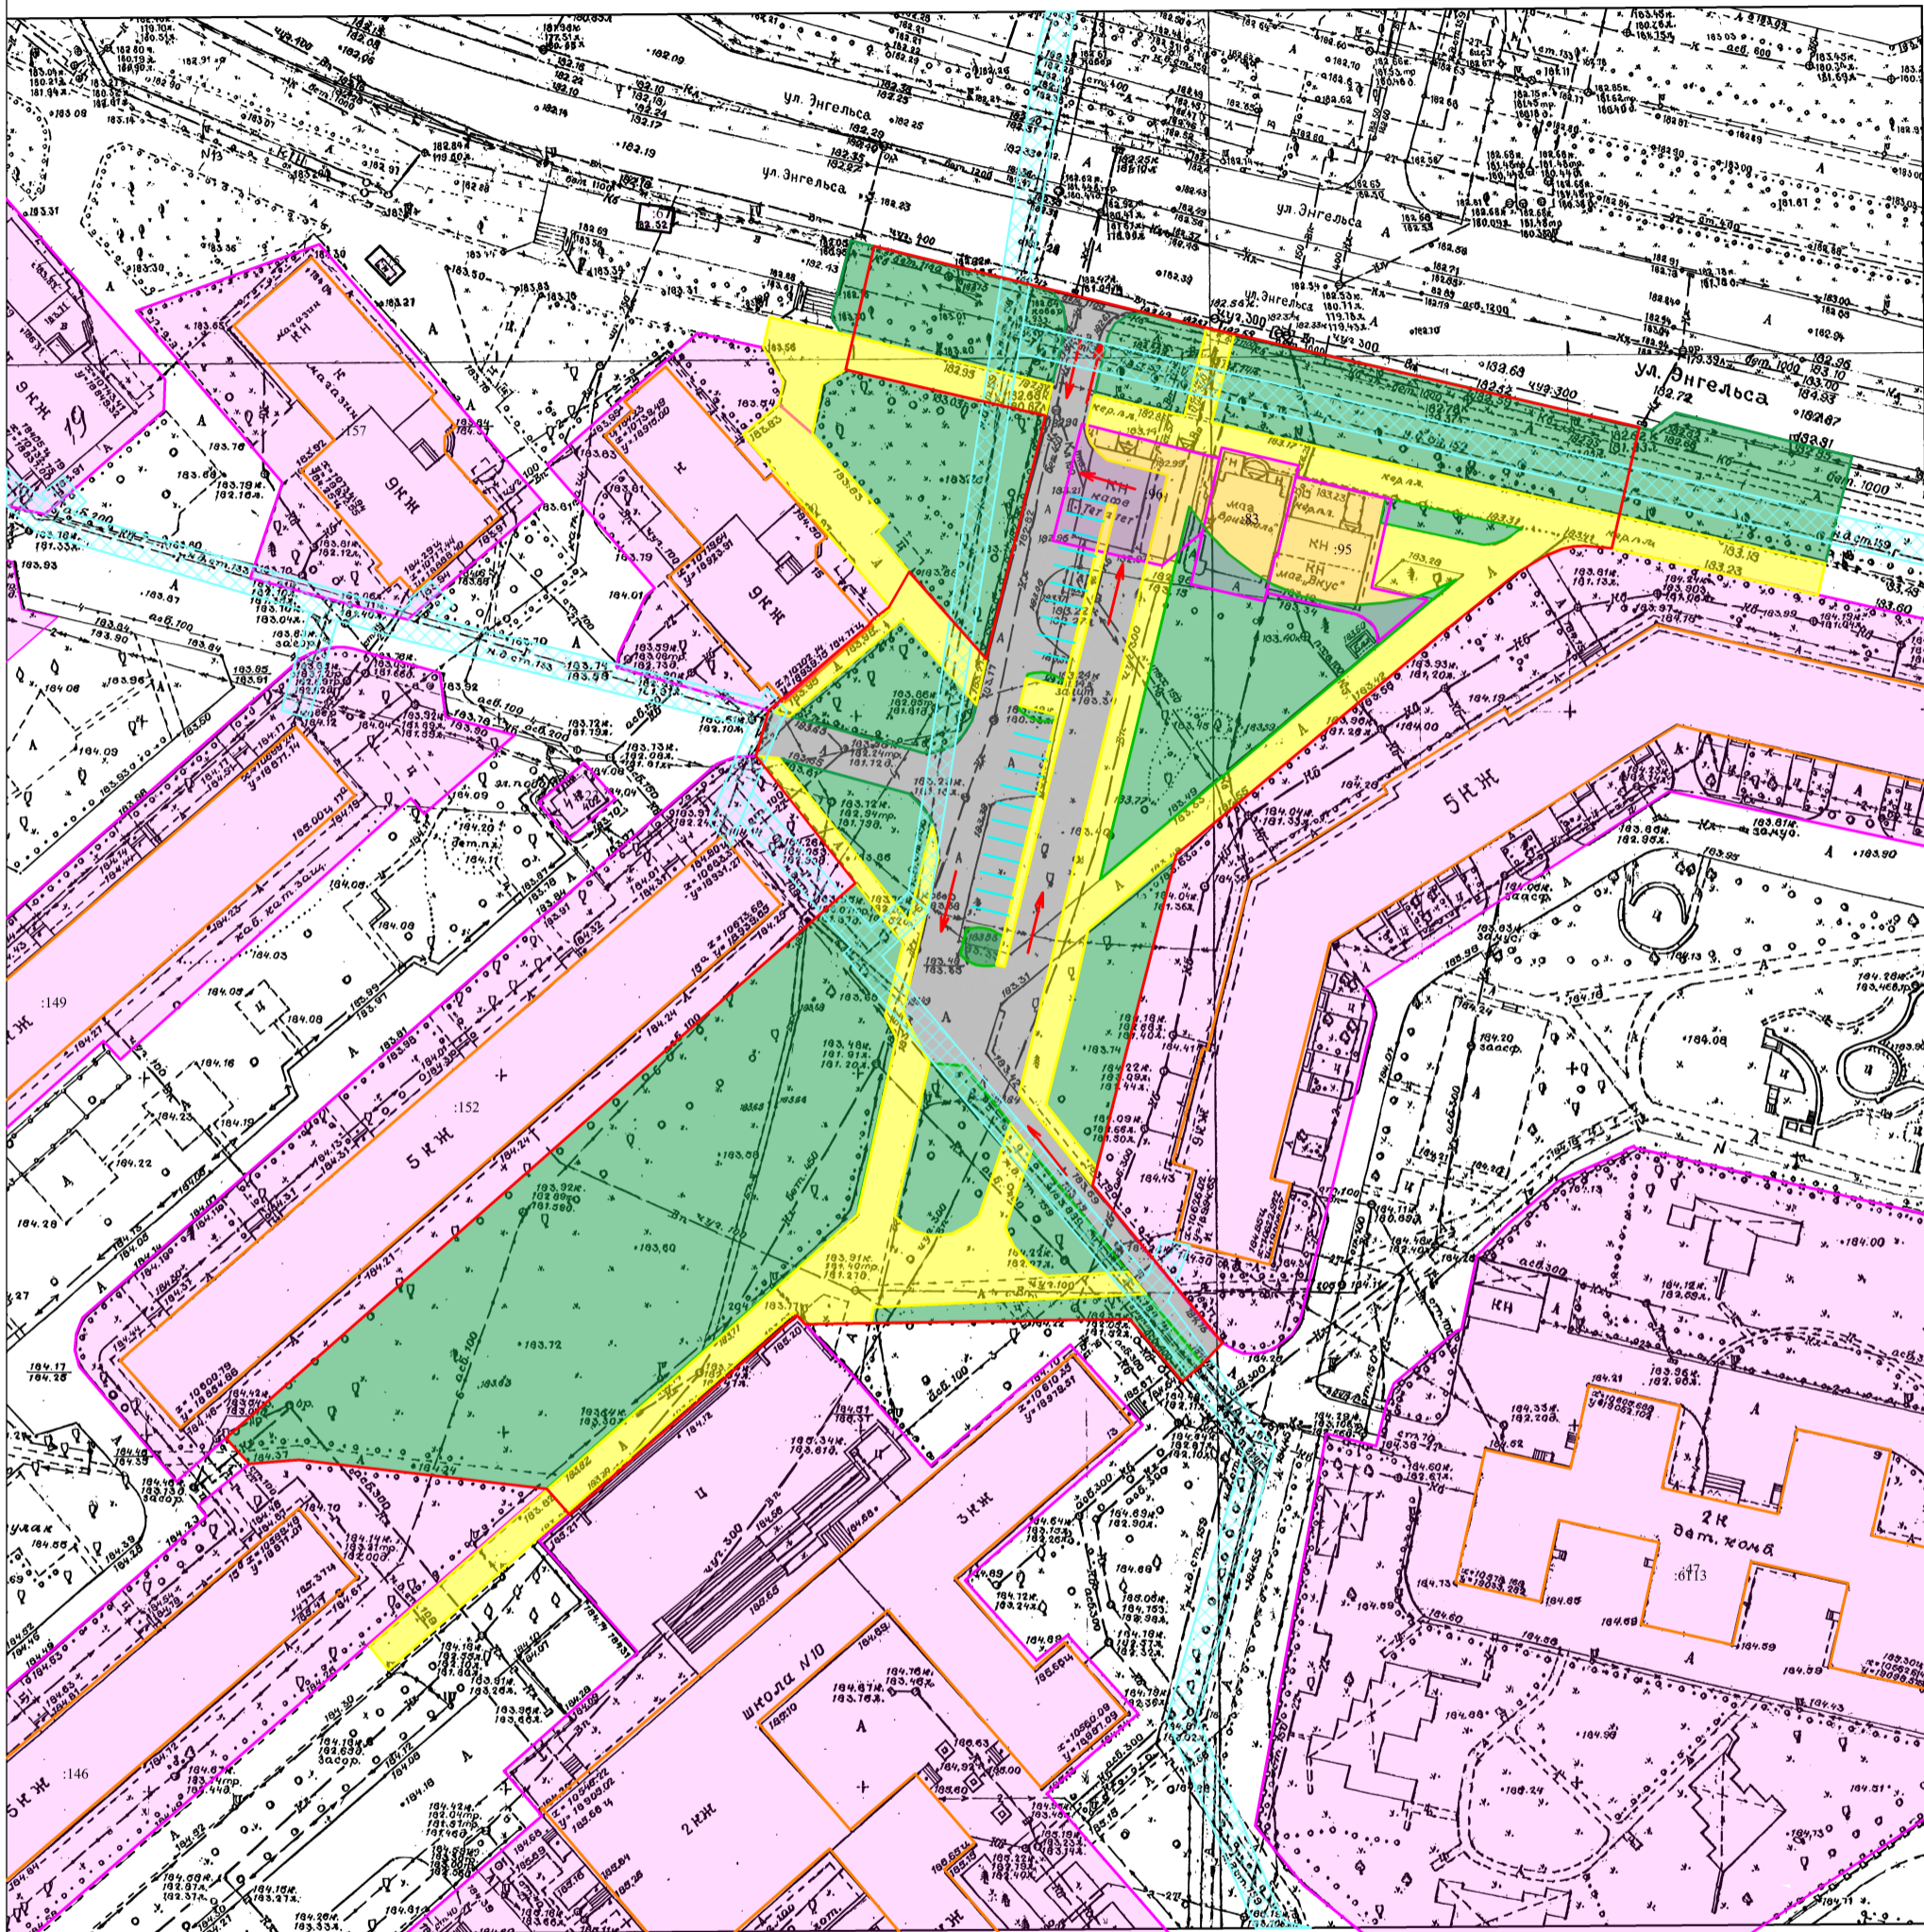

### Условные обозначения

- Дороги и проезды
- Парковочные карманы
- Пешеходные дорожки
- Зона озеленения
- Границы ЗУ по сведениям ЕГРН
- Зоны с особыми условиями использования территории
- Граница разработки ПП и МТ

					ООО "Кадастр и недвижимость"						
	Изм	Лист	№ докum.	Подп.	Дата	Проект планировки территории Калужская обл., г. Обнинск, ул. Энгельса					
	Разраб.		Иванов Д.В.		2024г						
	Пров.		Фролов С.В.		2024г						
	Утв.		Фролов С.В.		2024г			Лист 2	Листов 3		
						Система координат МСК-40 Система высот-Балтийская					