




Планируемые объекты в границах земельного участка с кадастровым номером 40:27:040802:40:

- 1 - Корпус производства активных фармацевтических субстанций (АФС)
- 2 - Корпус производства готовых лекарственных форм (ГЛС)
- 3 - ТП
- 4 - Котельная. Помещение котельной пристроено к зданию корпуса АФС
- 5 - Скважина техническая
- 6 - Водоподготовка
- 7 - Насосная с пожарными резервуарами
- 8 - Компрессорная азотная станция
- 9 - ГРПШ
- 10 - Стоянка служебного транспорта
- 11 - КПП
- 12 - Склад ЛВЖ
- 13 - Склад хим. сырья
- 14 - ЛОС

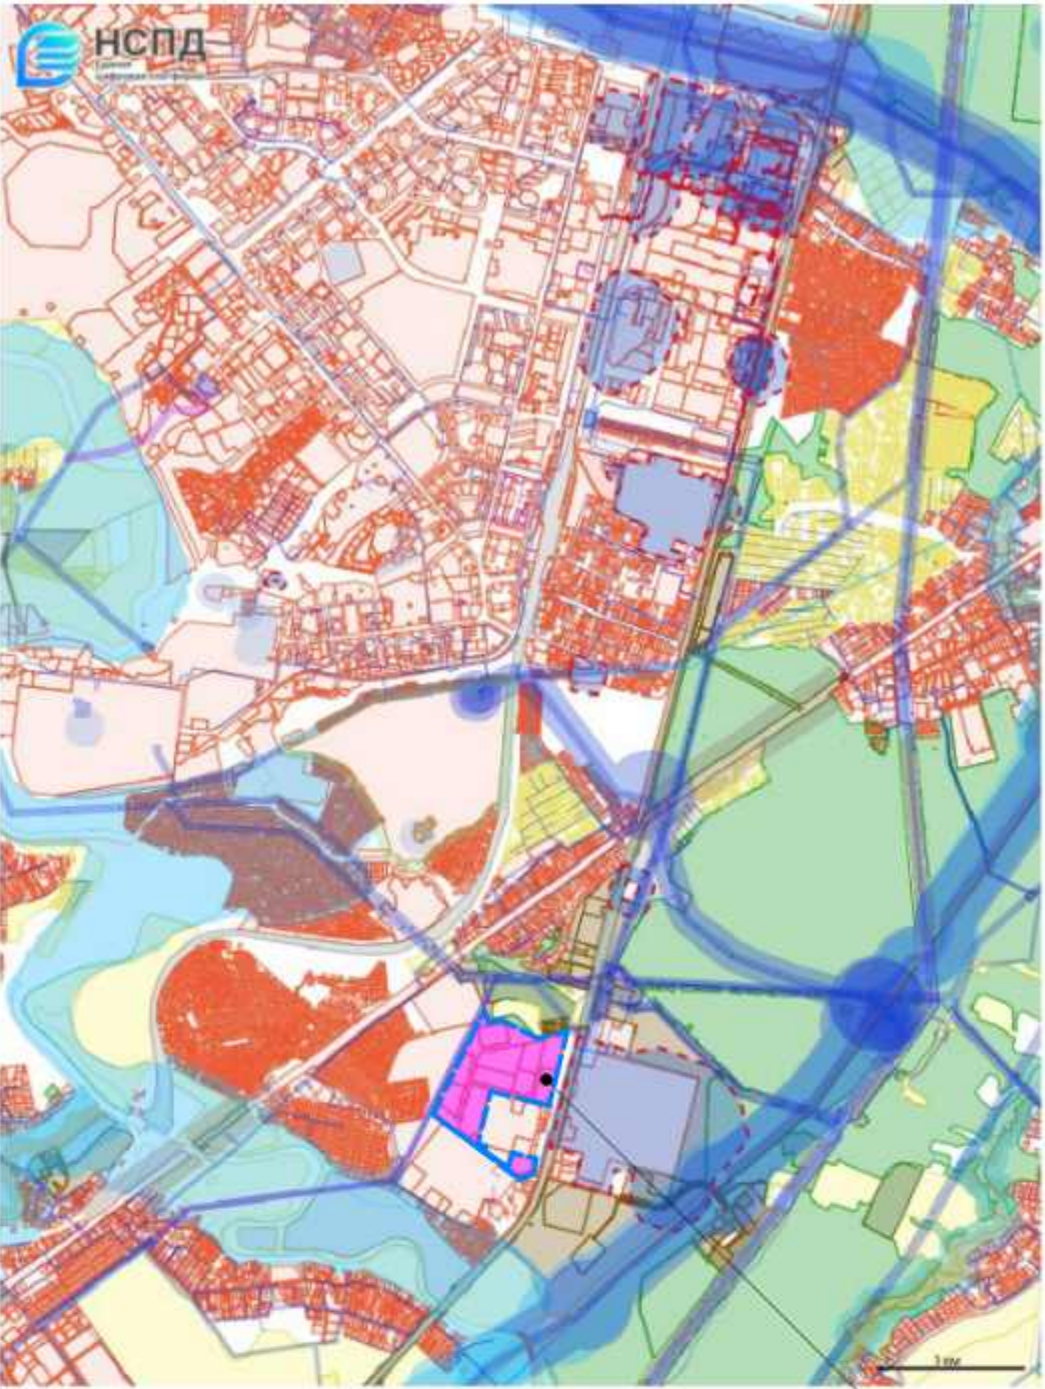

граница территории, в отношении которой подготовлен проект планировки

- Условные обозначения:**
- граница территории, в отношении которой подготовлен проект планировки
 - границы земельных участков (ЕГРН)
 - сооружения (ЕГРН)
 - границы кадастровых кварталов (ЕГРН)
 - ЗОУИТ (ЕГРН)
 - ЗОУИТ (Резервирование земель для нужд Российской Федерации в целях обеспечения реализации проекта «Автомобильная дорога М-3 «Украина» - Москва - Калуга - Брянск - граница с Украиной. Реконструкция с последующей эксплуатацией на платной основе федеральной автомобильной дороги М-3 «Украина» - от Москвы через Калугу, Брянск до границы с Украиной (на Киев), участок км 37 - км 173, Московская и Калужская области) 2.2 этап строительства - км 65-км 124») (ЕГРН)
 - ЗОУИТ (охранная зона комплектной трансформаторной подстанции)
 - ЗОУИТ (охранная зона ГРП)
 - улично-дорожная сеть (проект.)
 - пешеходные тротуары (проект.)
 - парковки (проект.)
- Функциональное зонирование:**
- инженерно-транспортная инфраструктура (12.0.1 Улично-дорожная сеть; 12.0 Земельные участки (территории) общего пользования; 3.1.1 Предоставление коммунальных услуг)
 - научно-производственная деятельность
 - фармацевтическая промышленность
 - инженерно-техническая зона
 - для осуществления научной, лечебной, предпринимательской и иной деятельности

04/04-25-ППТГ					
Проект внесения изменений в документацию по планировке территории технопарка «Обнинск» (площадка № 2)					
Изм.	Кол.	Лист	№ док.	Подпись	Дата
Исполнил	Щеглов Д.Г.				
Проверил	Щеглов Д.Г.				
Проверил					
Материалы по обоснованию				Стадия	Лист
				ППТ	4
Варианты планировочных решений застройки территории М 1:2 000				Листов	4
				ООО «АО «Обнинская химико-фармацевтическая компания»	