

Градостроительный план земельного участка №

Р Ф - 4 0 - 2 - 0 2 - 0 - 0 0 - 2 0 2 6 - 0 0 1 7

Градостроительный план земельного участка подготовлен на основании **служебной записки Управления имущественных и земельных отношений администрации города Обнинска от 17.02.2026 № 52/2026**

(реквизиты заявления правообладателя земельного участка, иного лица, в случаях, предусмотренных частями 1.1 и 1.2 статьи 57.3 Градостроительного кодекса Российской Федерации, с указанием ф.и.о. заявителя – физического лица, либо реквизиты заявления и наименование заявителя – юридического лица о выдаче градостроительного плана земельного участка)

Местонахождение земельного участка

Калужская область

(субъект Российской Федерации)

г. Обнинск

(муниципальный район или городской округ)

промзона Мишково

(поселение)

Описание границ земельного участка (образуемого земельного участка):

Обозначение (номер) характерной точки	Перечень координат характерных точек в системе координат, используемой для ведения Единого государственного реестра недвижимости	
	X	Y
1	497154.4	1323591.07
2	497155.02	1323593.7
3	497144.6	1323622.94
4	497141.12	1323621.76
5	497134.24	1323639.89
6	497137.94	1323641.3
7	497119.07	1323700.49
8	496985.67	1323671.81
9	497006.5	1323586.18
10	497112	1323603.46
11	497116.59	1323581.63

Кадастровый номер земельного участка (при наличии) или в случаях, предусмотренных частями 1.1 и 1.2 статьи 57.3 Градостроительного кодекса Российской Федерации, условный номер образуемого земельного участка на основании утвержденных проекта межевания территории и (или) схемы расположения земельного участка или земельных участков на кадастровом плане территории

40:27:040202:328

Площадь земельного участка

13 554 кв. м

Информация о расположенных в границах земельного участка объектах капитального строительства

объекты капитального строительства отсутствуют

Информация о границах зоны планируемого размещения объекта капитального строительства в соответствии с утвержденным проектом планировки территории (при наличии)

Обозначение (номер) характерной точки	Перечень координат характерных точек в системе координат, используемой для ведения Единого государственного реестра недвижимости	
	X	Y
-	-	-

Реквизиты проекта планировки территории и (или) проекта межевания территории в случае, если земельный участок расположен в границах территории, в отношении которой утверждены проект планировки территории и (или) проект межевания территории

документация по планировке территории не утверждена

(указывается в случае, если земельный участок расположен в границах территории, в отношении которой утверждены проект планировки территории и (или) проект межевания территории)

Информация о расположении земельного участка в границах территории в отношении которой принято решение о комплексном развитии территории и (или) заключен договор о комплексном развитии территории


решение о комплексном развитии территории не принято

(указывается в случае, если земельный участок расположен в границах территории в отношении которой принято решение о комплексном развитии территории и (или) заключен договор о комплексном развитии территории)

Градостроительный план подготовлен

главным специалистом отдела территориального планирования и градостроительного зонирования Управления архитектуры и градостроительства администрации города Обнинска Чинновой А.И.

(ф.и.о., должность уполномоченного лица, наименование органа)

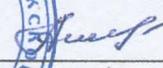 / Чиннова А.И. /
(при наличии) (подпись) (расшифровка подписи)

Заместителем главы администрации города Обнинска по вопросам городского хозяйства Беликов А.Ю.

 / Беликов А.Ю. /
(при наличии) (подпись) (расшифровка подписи)

Дата выдачи 25.04.2016
(ДД.ММ.ГГГГ)


1. Чертеж(и) градостроительного плана земельного участка

Чертеж(и) градостроительного плана земельного участка разработан(ы) на топографической основе в масштабе

1: 500, выполненной МКУ «Городское строительство» в 2015 году
(дата, наименование организации, подготовившей топографическую основу)

Чертеж(и) градостроительного плана земельного участка разработан(ы)

Чертеж градостроительного плана земельного участка с кадастровым номером

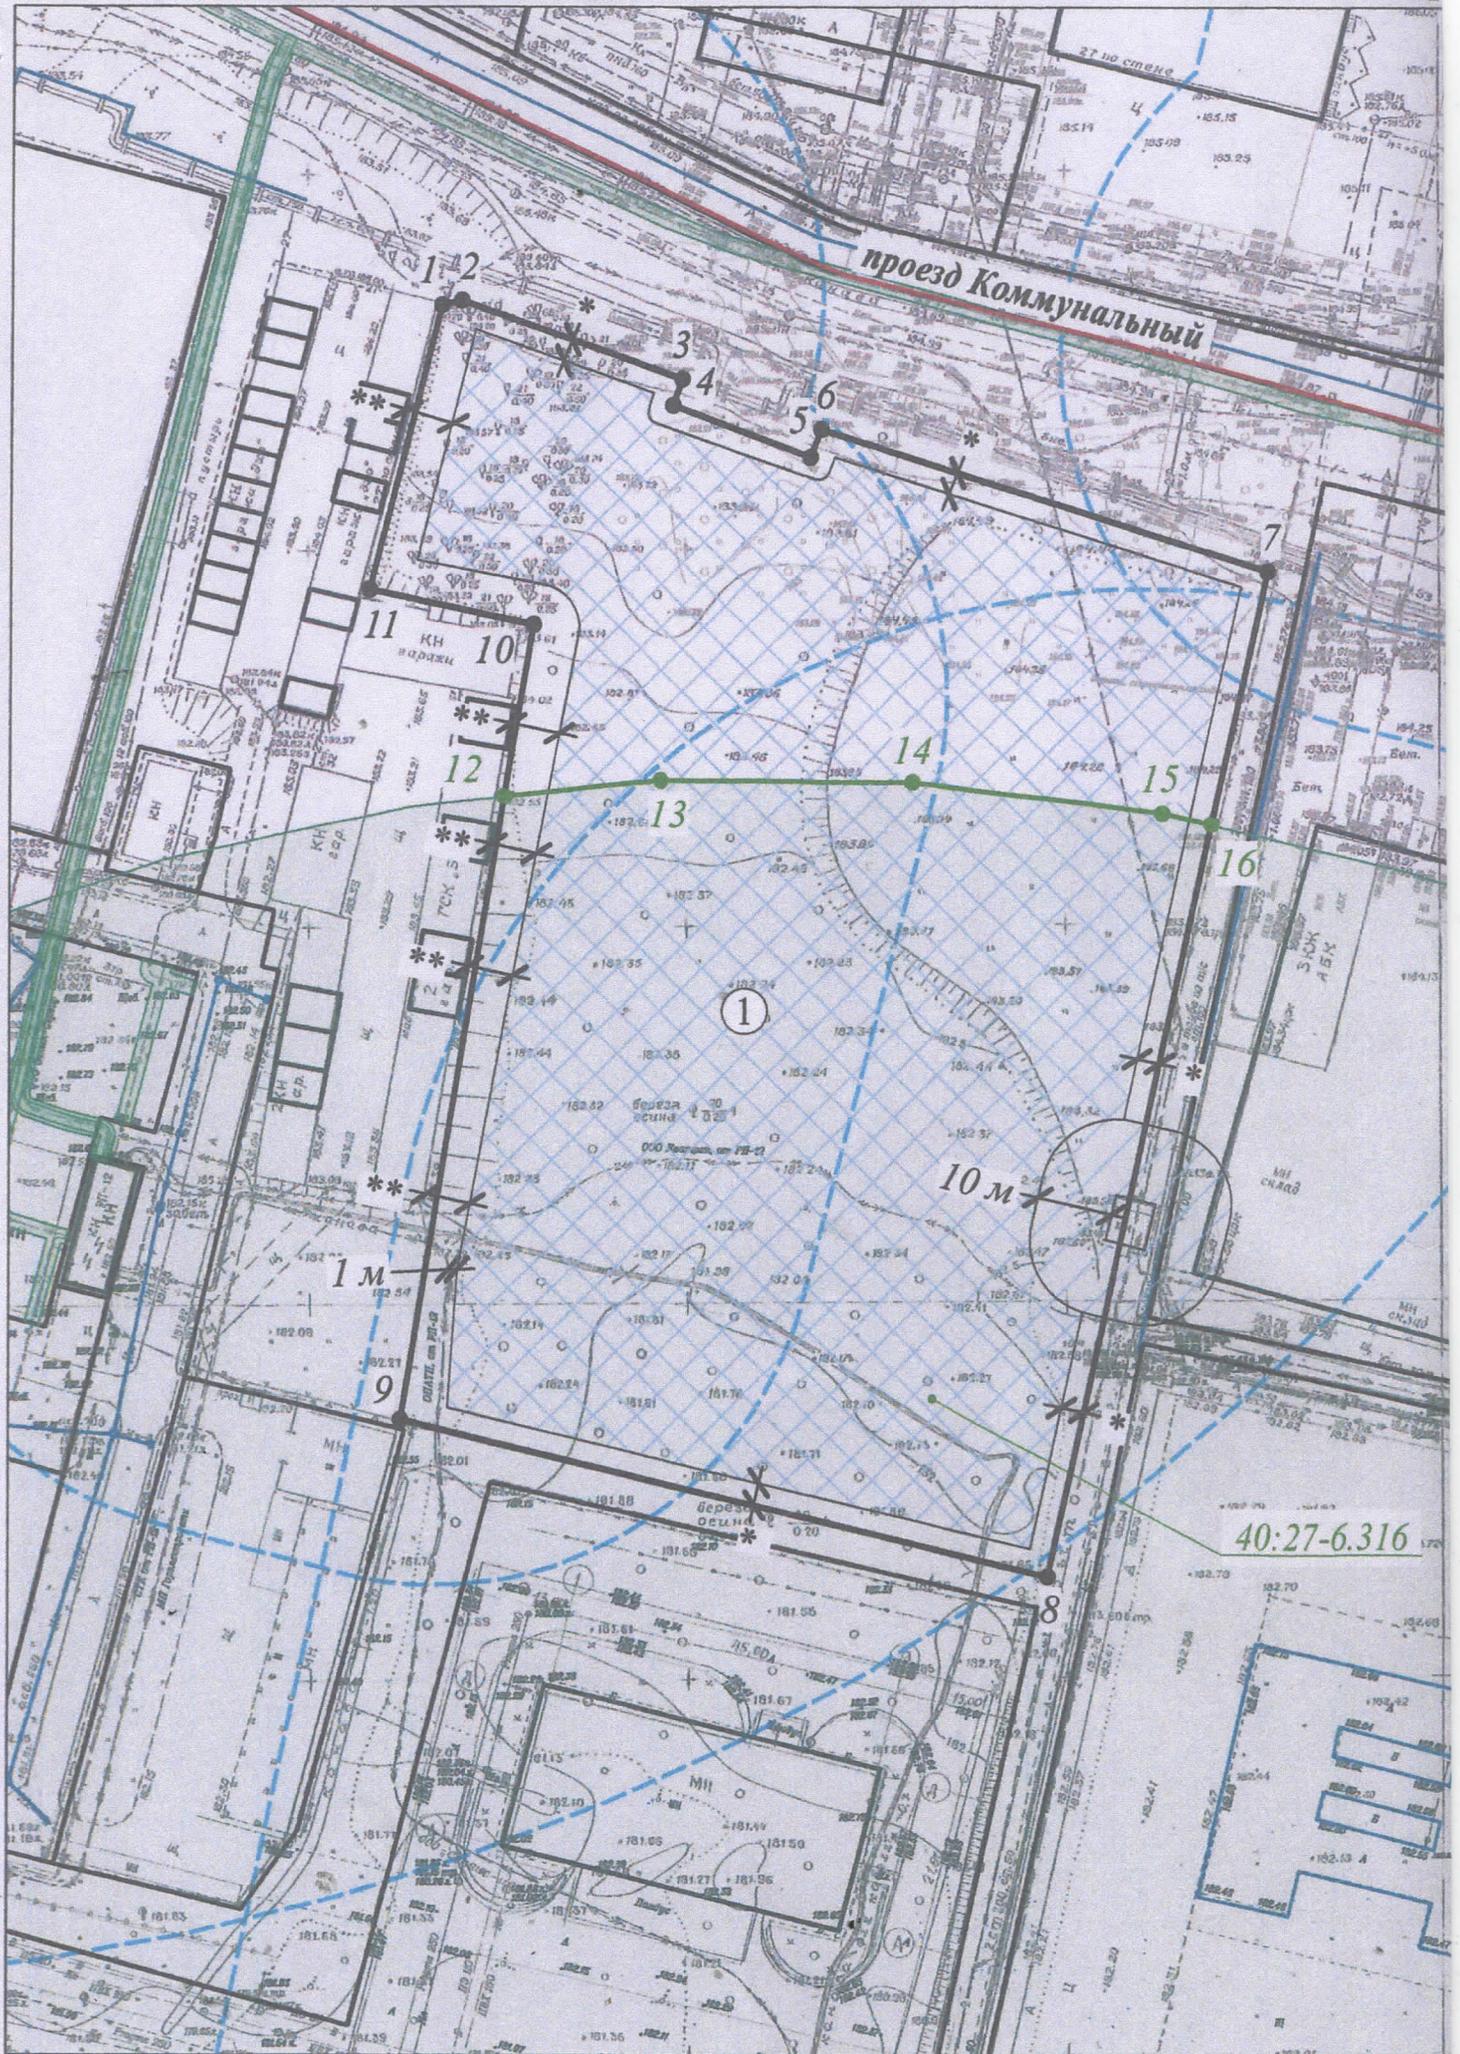

Ситуационный план



Экспликация и условные обозначения

	- граница земельного участка
1●	- номера характерных точек границы земельного участка
	- красные линии проезда Коммунальный
	- зона допустимого размещения объектов капитального строительства при условии выноса инженерных коммуникаций
*	- отступ от границ земельного участка определяется в ходе проектирования с учетом градостроительных норм, но не менее 3 м
**	- отступ от границ объектов капитального строительства смежных земельных участков определяется с учетом противопожарных норм, но не менее 6 м
	- зона с особыми условиями использования территории (ЗОУИТ): санитарно-защитная зона для объекта: промплощадка, расположенного по адресу: Калужская область, г. Обнинск, ш. Киевское, д. 25Б (ООО "МПК Обнинский")
12●	- номера характерных точек ЗОУИТ в границах земельного участка
	- санитарно-защитные зоны предприятий (в соответствии с картой градостроительного зонирования Правил землепользования и застройки города Обнинска)
	- санитарно-защитная зона трансформаторной подстанции (не менее 10 м в соответствии с п. 12.26 СП 42.13330.2016 "Градостроительство. Планировка и застройка городских и сельских поселений. Актуализированная редакция СНиП 2.07.01-89**")

Примечание:

1. В соответствии с картой градостроительного зонирования Правил землепользования и застройки города Обнинска земельный участок полностью расположен в границах санитарно-защитных зон предприятий.
2. В соответствии с картой границ приаэродромной территории аэродрома Ермолино Правил землепользования и застройки города Обнинска земельный участок полностью расположен в границах приаэродромной территории аэродрома государственной авиации Ермолино (Балабдино), в том числе в третьей, четвертой (частично в секторах 4.1.222, 4.1.223) и шестой подзонах.

Чертеж градостроительного плана земельного участка с кадастровым номером 40:27:040202:328					
Местонахождение земельного участка: Калужская область, г. Обнинск, промзона Мишково					
Изм.	Исч.	Уточ.	Корект.	Подпись	Дата
Заказчик: Управление имущественных и земельных отношений администрации города Обнинска				Лист	Листов
Исполн. Чиннова А.И.				1	1
Проверил Цударь К.В.				Управление архитектуры и градостроительства администрации г.Обнинска	
Мельникова А.Д.				Площадь земельного участка: 13 554 кв.м	Масштаб 1:1000
Беликов А.Ю.					

2. Информация о градостроительном регламенте либо требованиях к назначению, параметрам и размещению объекта капитального строительства на земельном участке, на который действие градостроительного регламента не распространяется или для которого градостроительный регламент не устанавливается

Земельный участок расположен в территориальной зоне ПК-1 (Зона многофункциональной производственно-коммунальной застройки). Установлен градостроительный регламент.

2.1. Реквизиты акта органа государственной власти субъекта Российской Федерации, органа местного самоуправления, содержащего градостроительный регламент либо реквизиты акта федерального органа государственной власти, органа государственной власти субъекта Российской Федерации, органа местного самоуправления, иной организации, определяющего, в соответствии с федеральными законами, порядок использования земельного участка, на который действие градостроительного регламента не распространяется или для которого градостроительный регламент не устанавливается

Правила землепользования и застройки города Обнинска, утвержденные решением Обнинского городского Собрания от 12.03.2007 № 01-40 (в редакции решений Обнинского городского Собрания от 20.11.2007 № 02-50, от 17.09.2008 № 02-63, от 29.05.2009 № 03-75, от 21.12.2010 № 02-16, от 24.04.2012 № 05-33, от 26.03.2013 № 02-43, от 22.04.2014 № 02-57, от 25.11.2014 № 04-62, от 25.08.2015 № 04-73, от 28.06.2016 № 08-14, от 31.01.2017 № 02-25, от 26.09.2017 № 10-32, от 25.09.2018 № 03-45, от 23.10.2018 № 08-46, от 19.02.2019 № 02-51, от 25.06.2019 № 01-55, от 19.11.2019 № 06-58, от 28.04.2020 № 01-65, от 27.10.2020 № 03-04, от 23.03.2021 № 03-12, от 29.06.2021 № 02-15, от 23.11.2021 № 01-19, от 26.04.2022 № 02-27, от 27.09.2022 № 01-30, от 28.02.2023 № 03-38, от 26.09.2023 № 07-43, от 27.02.2024 № 03-51, от 24.09.2024 № 06-57, от 25.03.2025 № 02-67, от 23.12.2025 № 06-07)

2.2. Информация о видах разрешенного использования земельного участка

основные виды разрешенного использования земельного участка:

в соответствии со статьей 22 «Градостроительные регламенты в части разрешенного использования земельных участков и объектов капитального строительства», таблицей № 5 «Виды использования земельных участков производственных зон»

условно разрешенные виды использования земельного участка:

в соответствии со статьей 22 «Градостроительные регламенты в части разрешенного использования земельных участков и объектов капитального строительства», таблицей № 5 «Виды использования земельных участков производственных зон»

вспомогательные виды разрешенного использования земельного участка:

в соответствии со статьей 22 «Градостроительные регламенты в части разрешенного использования земельных участков и объектов капитального строительства», таблицей № 5 «Виды использования земельных участков производственных зон»

производственных зон», статьей 23 «Градостроительные регламенты в части вспомогательных видов разрешенного использования»

2.3. Предельные (минимальные и (или) максимальные) размеры земельного участка и предельные параметры разрешенного строительства, реконструкции объекта капитального строительства, установленные градостроительным регламентом для территориальной зоны, в которой расположен земельный участок:

Предельные (минимальные и (или) максимальные) размеры земельных участков, в том числе их площадь			Минимальные отступы от границ земельного участка в целях определения мест допустимого размещения зданий, строений, сооружений, за пределами которых запрещено строительство зданий, строений, сооружений	Предельное количество этажей и (или) предельная высота зданий, строений, сооружений	Максимальный процент застройки в границах земельного участка, определяемый как отношение суммарной площади земельного участка, которая может быть застроена, ко всей площади земельного участка	Требования к архитектурным решениям объектов капитального строительства, расположенным в границах территории исторического поселения федерального или регионального значения	Иные показатели
1	2	3					
Длина, м	Ширина, м	Площадь, м ² или га	4	5	6	7	8
Без ограничений	Без ограничений	Без ограничений	3 м	<i>Не подлежат установлению (выполняются с учетом проектной документации в соответствии с действующими нормами и правилами)</i>	60 %	-	-

2.4. Требования к назначению, параметрам и размещению объекта капитального строительства на земельном участке, на который действие градостроительного регламента не распространяется или для которого градостроительный регламент не устанавливается (за исключением случая, предусмотренного пунктом 7.1 части 3 статьи 57.3 Градостроительного кодекса Российской Федерации):

Причины отнесения земельного участка к виду	Реквизиты акта, регулирующего использо-	Требования к использованию земельного	Требования к параметрам объекта капитального строительства	Требования к размещению объектов капитального строительства

земельного участка, на который действие градостроительного регламента не распространяется или для которого градостроительный регламент не устанавливается	вание земельного участка	участка	Предельное количество этажей и (или) предельная высота зданий, строений, сооружений	Максимальный процент застройки в границах земельного участка, определяемый как отношение суммарной площади земельного участка, которая может быть застроена, ко всей площади земельного участка	Иные требования к параметрам объекта капитального строительства	Минимальные отступы от границ земельного участка в целях определения мест допустимого размещения зданий, строений, сооружений, за пределами которых запрещено строительство зданий, строений, сооружений	Иные требования к размещению объектов капитального строительства
1	2	3	4	5	6	7	8
-	-	-	-	-	-	-	-

3. Информация о расположенных в границах земельного участка объектах капитального строительства и объектах культурного наследия

3.1. Объекты капитального строительства *не имеется*

№ _____, _____,
(согласно чертежу(ам) градостроительного плана) (назначение объекта капитального строительства, этажность, высотность, общая площадь, площадь застройки)
инвентаризационный или
кадастровый номер _____

3.2. Объекты, включенные в единый государственный реестр объектов культурного наследия (памятников истории и культуры) народов Российской Федерации
информация отсутствует

№ _____, _____,
(согласно чертежу(ам) градостроительного плана) (назначение объекта культурного наследия, общая площадь, площадь застройки)
_____ (наименование органа государственной власти, принявшего решение о включении выявленного объекта культурного наследия в реестр, реквизиты этого решения)

регистрационный номер в реестре _____ от _____ (дата)

4. Информация о расчетных показателях минимально допустимого уровня обеспеченности территории объектами коммунальной, транспортной, социальной инфраструктур и расчетных показателях максимально допустимого уровня территориальной доступности указанных объектов для населения в случае, если земельный участок расположен в границах территории, в отношении которой предусматривается осуществление деятельности по комплексному развитию территории:

Информация о расчетных показателях минимально допустимого уровня обеспеченности территории								
Объекты коммунальной инфраструктуры			Объекты транспортной инфраструктуры			Объекты социальной инфраструктуры		
Наименование вида объекта	Единица измерения	Расчетный показатель	Наименование вида объекта	Единица измерения	Расчетный показатель	Наименование вида объекта	Единица измерения	Расчетный показатель
1	2	3	4	5	6	7	8	9
Информация о расчетных показателях максимально допустимого уровня территориальной доступности								
Наименование вида объекта	Единица измерения	Расчетный показатель	Наименование вида объекта	Единица измерения	Расчетный показатель	Наименование вида объекта	Единица измерения	Расчетный показатель
1	2	3	4	5	6	7	8	9

5. Информация об ограничениях использования земельного участка, в том числе если земельный участок полностью или частично расположен в границах зон с особыми условиями использования территорий

Земельный участок частично расположен в зоне с особыми условиями использования территорий (ЗОУИТ), сведений о границах которой внесены в Единый государственный реестр недвижимости: санитарно-защитная зона

для объекта: промплощадка, расположенного по адресу: Калужская область, г. Обнинск, ш. Киевское, д. 25Б (ООО «МПК Обнинский»), реестровый номер: 40:27-6.316.

В соответствии с картой градостроительного зонирования Правил землепользования и застройки города Обнинска земельный участок расположен в зонах с особыми условиями использования территории:

- полностью в санитарно-защитных зонах предприятий;
- частично в зоне санитарного разрыва от гаражей.

Ограничения использования земельных участков, расположенных в границах санитарно-защитных зон, предусмотрены ст. 56, 56.1 Земельного кодекса Российской Федерации, СанПиН 2.2.1/2.1.1.1200-03 «Санитарно-защитные зоны и санитарная классификация предприятий, сооружений и иных объектов», ст. 33 гл. 7 части III Правил землепользования и застройки города Обнинска (в действующей редакции).

В соответствии с картой границ приаэродромной территории аэродрома Ермолино Правил землепользования и застройки города Обнинска земельный участок полностью расположен в границах приаэродромной территории аэродрома государственной авиации Ермолино (Балабаново), в том числе в третьей, четвертой (частично в секторах 4.1.222, 4.1.223) и шестой подзонах.

Ограничения использования земельных участков, расположенных в границах приаэродромной территорий аэродрома Ермолино, предусмотрены ст. 47 Воздушного кодекса Российской Федерации и подпунктом «а» пункта 2 Положения о приаэродромной территории, утвержденного Постановлением Правительства Российской Федерации от 02.12.2017 № 1460, Приказом Федеральной службы войск национальной гвардии Российской Федерации, ст. 36 гл. 7 части III Правил землепользования и застройки города Обнинска (в действующей редакции).

6. Информация о границах зон с особыми условиями использования территорий, если земельный участок полностью или частично расположен в границах таких зон:

Наименование зоны с особыми условиями использования территории с указанием объекта, в отношении которого установлена такая зона	Перечень координат характерных точек в системе координат, используемой для ведения Единого государственного реестра недвижимости		
	Обозначение (номер) характерной точки	X	Y
1	2	3	4
санитарно-защитная зона для объекта: промплощадка, расположенного по адресу: Калужская область, г. Обнинск, ш. Киевское, д. 25Б (ООО «МПК Обнинский»)	12	497089.19	1323599.72
	13	497091.31	1323620.3
	14	497091.03	1323653.62
	15	497087.06	1323686.7
	16	497085.52	1323693.28
	8	496985.67	1323671.81
	9	497006.5	1323586.18
санитарно-защитные зоны предприятий	-	-	-

зона санитарного разрыва от гаражей	-	-	-
приаэродромная территория аэродрома государственной авиации Ермолино (Балабаново), в том числе третья, четвертая (частично секторы 4.1.222, 4.1.223) и шестая подзоны	-	-	-

7. Информация о границах публичных сервитутов
информация отсутствует

Обозначение (номер) характерной точки	Перечень координат характерных точек в системе координат, используемой для ведения Единого государственного реестра недвижимости	
	X	Y
-	-	-

8. Номер и (или) наименование элемента планировочной структуры, в границах которого расположен земельный участок **кадастровый квартал 40:27:040202**

9. Информация о возможности подключения (технологического присоединения) объектов капитального строительства к сетям инженерно-технического обеспечения (за исключением сетей электроснабжения), определяемая с учетом программ комплексного развития систем коммунальной инфраструктуры поселения, муниципального округа, городского округа (при их наличии), в состав которой входят сведения о максимальной нагрузке в возможных точках подключения (технологического присоединения) к таким сетям, а также сведения об организации, представившей данную информацию
информация отсутствует

10. Реквизиты нормативных правовых актов субъекта Российской Федерации, муниципальных правовых актов, устанавливающих требования к благоустройству территории

Правила благоустройства и озеленения территории города Обнинска, утвержденные решением Обнинского городского Собрания от 24.10.2017 № 02-33 (в действующей редакции).

11. Информация о красных линиях:

красные линии проезда Коммунальный не совпадают и не пересекают границы земельного участка

Обозначение (номер) характерной точки	Перечень координат характерных точек в системе координат, используемой для ведения Единого государственного реестра недвижимости	
	X	Y
-	-	-

12. Информация о требованиях к архитектурно-градостроительному облику объекта капитального строительства

Требования к архитектурно-градостроительному облику объекта капитального строительства установлены, в соответствии со ст. 20.4 Правил землепользования и застройки города Обнинска (в действующей редакции).

№	Требования к архитектурно-градостроительному облику объекта капитального строительства	Показатель
1	2	3
-	-	-

Приложение (в случае, указанном в части 3.1 статьи 57.3 Градостроительного кодекса Российской Федерации)/ *отсутствует*