


Ведомость общественных зданий сооружений

Номер на плане	Наименование и обозначение	Этажность	Площадь застройки, м ²			Строительный объем, м ³		
			здания	всего	сущ.зд.	здания	всего	сущ.зд.
1	Пристройка служебных помещений административно-офисного здания	1	74,4	117,6	870,0	987,6	300,0	557,0
2	Пристройка служебных помещений административно-офисного здания	2	43,2			257,0		

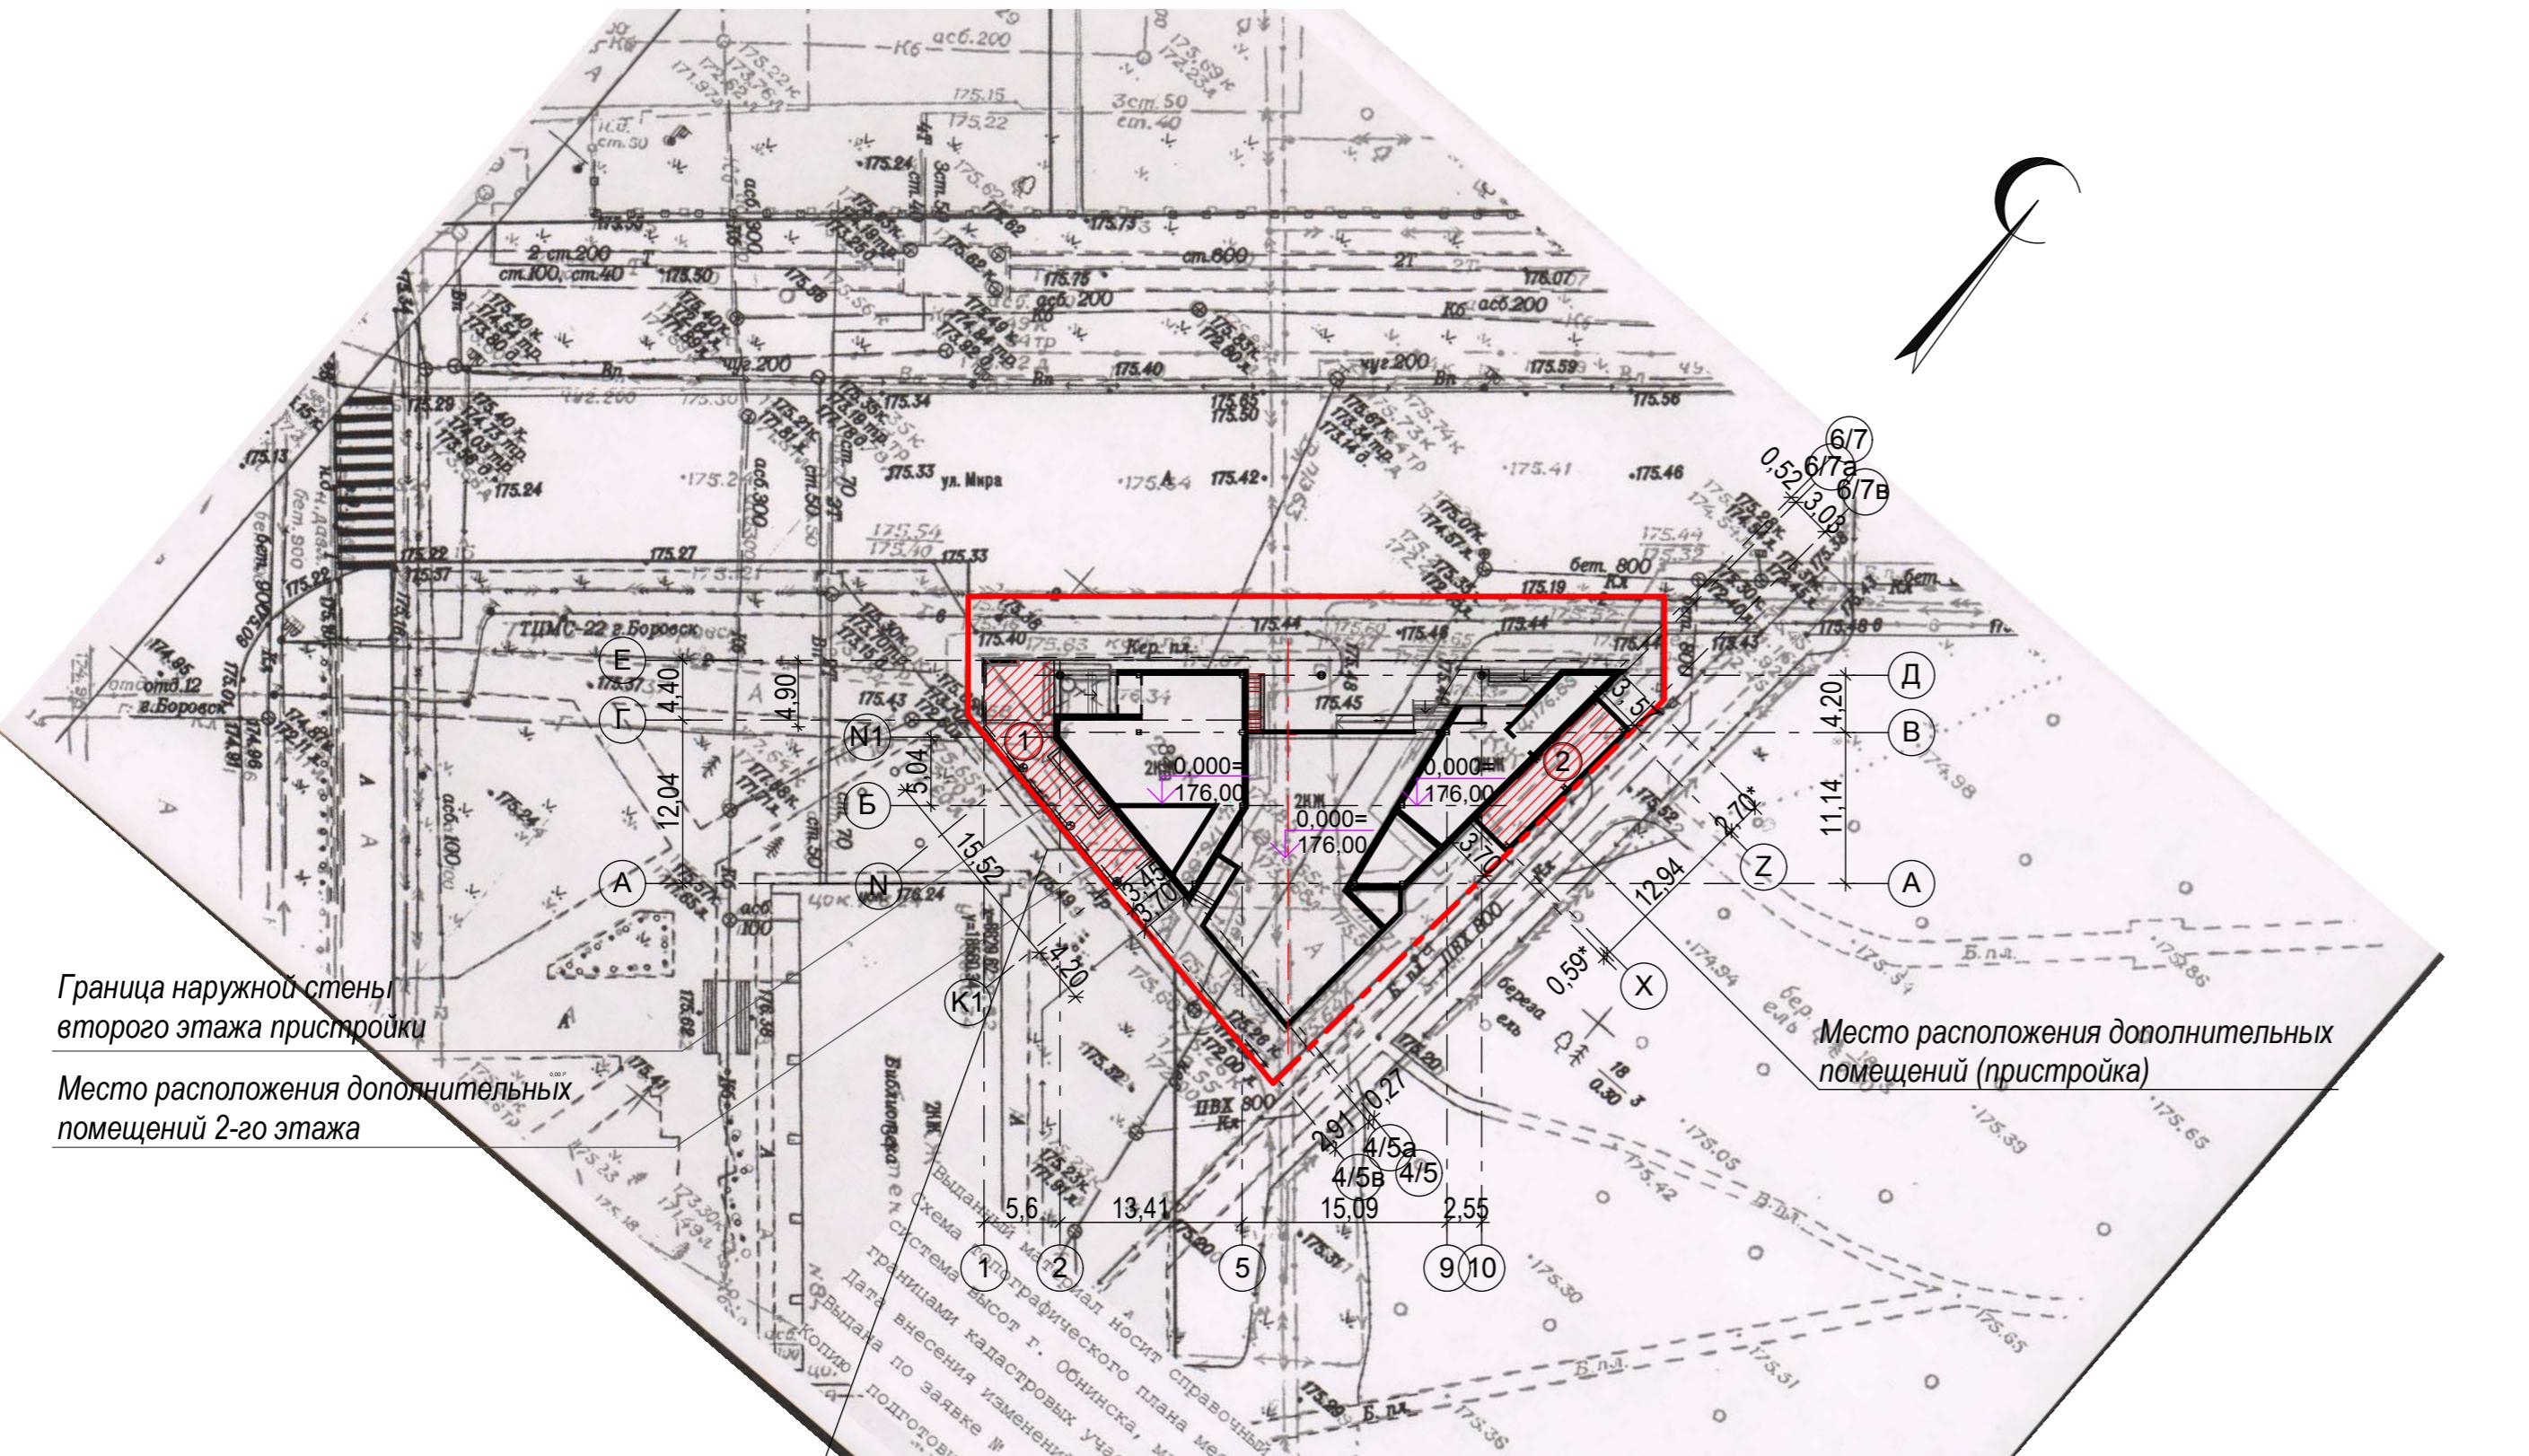

Объемы работ

N п/п	Наименование	Ед. изм.	Коли-чество	Примечание
1	Разборка асфальтовых тротуаров	м ²	35,0	асф.0,03; щеб.0,12
2	Разборка поребрика	п.м	10,0	
3	Разборка бортового камня	п.м	8,0	
4	Устройство бортового камня	п.м	8,0	ГОСТ 6665-91
5	Устройство тротуара из брускатки	м ²	75,0	Тип 2
6	Устройство скрытой отмостки	м ²	20,0	
7	Устройство поребрика	п.м	30,0	ГОСТ 6665-91
8	Восстановление газонов	м ²	25,0	На слое раст.гр. 0,15

Условные обозначения

- Здания и сооружения существующие.
- Здания и сооружения проектируемые.
- Граница отвода

Размеры и привязки пристроек уточняется по месту.

					11-2025-ПЗУ		
					Г. Обнинск, пр.Ленина, д.84А		
Изм.	Н уч.	Лист	Н док	Подпись	Дата		
Архитектор	Шахматова						
ГАП	Коренков						
Проверил	Коренков						
Реконструкция административно-офисного здания					Стадия	Лист	Листов
					П	1	3
Разбивочный план М 1:500					ООО "Строй Проект 40"		