ИНФОРМАЦИОННЫЙ БЮЛЛЕТЕНЬ МУНИЦИПАЛЬНЫХ НОРМАТИВНЫХ ПРАВОВЫХ АКТОВ
ОРГАНОВ МЕСТНОГО САМОУПРАВЛЕНИЯ МУНИЦИПАЛЬНОГО ОБРАЗОВАНИЯ «ГОРОД ОБНИНСК»

ОБНИНСК официальный

23 ОКТЯБРЯ 2026 года

№ 38 (421)

**ГЛАВА ГОРОДСКОГО ОКРУГА
ГОРОДА ОБНИНСКА КАЛУЖСКОЙ ОБЛАСТИ**

ПОСТАНОВЛЕНИЕ

16.10.2026 № 17-пг

**О назначении общественных обсуждений
по проекту постановления администрации
города Обнинска «О предоставлении разрешения
на условно разрешенный вид использования
земельного участка с кадастровым номером
40:27:030301:11399, расположенного по адресу:
Российская Федерация, Калужская область,
городской округ «Город Обнинск», город Обнинск,
проспект Ленина, земельный участок 148,
для использования в соответствии с кодом 4.9.1.3
«Автомобильные мойки»**

В соответствии со статьей 5.1 Градостроительного кодекса Российской Федерации, статьями 14, 27 Устава города Обнинска, Положением о публичных слушаниях и общественных обсуждениях по градостроительным вопросам и правилам благоустройства территории, утвержденным решением Обнинского городского Собрания от 27.02.2018 № 08-40 (в действующей редакции),

ПОСТАНОВЛЯЮ:

1. Назначить общественные обсуждения по проекту постановления администрации города «О предоставлении разрешения на условно разрешенный вид использования земельного участка с кадастровым номером 40:27:030301:11399, расположенного по адресу: Российская Федерация, Калужская область, городской округ «Город Обнинск», город Обнинск, проспект Ленина, земельный участок 148, для использования в соответствии с кодом 4.9.1.3 «Автомобильные мойки» (далее - Проект) с 23.10.2026 по 06.11.2026.

2. Назначить организатором общественных обсуждений администрацию города Обнинска в лице Управления архитектуры и градостроительства.

3. Организатору общественных обсуждений:

3.1. Разместить Проект на официальном информационном портале администрации города Обнинска в сети «Интернет» www.admobninsk.ru (далее – официальный сайт) не позднее чем через 7 (семь) дней после опубликования в порядке, установленном для официального опубликования муниципальных правовых актов, оповещения о начале общественных обсуждений.

3.2. Не позднее 06.11.2026 опубликовать в порядке, установленном для официального опубликования муниципальных правовых актов, заключение о результатах общественных обсуждений и разместить его на официальном сайте.

4. Опубликовать в порядке, установленном для официального опубликования муниципальных правовых актов, оповещение о начале общественных обсуждений.

Постановление вступает в силу со дня официального опубликования.

Глава города Обнинска С.В. Перевалов

**ОПОВЕЩЕНИЕ
о начале общественных обсуждений**

В соответствии с постановлением главы городского округа города Обнинска от 16.10.2026 № 17-пг по проекту постановления администрации города Обнинска «О предоставлении разрешения на условно разрешенный вид использования земельного участка с кадастровым номером 40:27:030301:11399, расположенного по адресу: Российская Федерация, Калужская область, городской округ «Город Обнинск», город Обнинск, проспект Ленина, земельный участок 148, для использования в соответствии с кодом 4.9.1.3 «Автомобильные мойки» (далее - Проект) в период с 23.10.2026 по 06.11.2026 проводятся общественные обсуждения на официальном информационном портале администрации города Обнинска в сети «Интернет» www.admobninsk.ru, а также в подсистеме общественного голосования в рамках функционирования Единого окна платформы обратной связи (далее – ПОС).

Консультации по Проекту и экспозиция Проекта проводятся в здании, расположенном по адресу: город Обнинск, ул. Победы, д. 22 (2 этаж), Управление архитектуры и градостроительства с 23.10.2026 по 02.11.2026 по рабочим дням с 9.00 до 16.00 (перерыв на обед с 13.00 до 14.00).

Предложения и замечания, касающиеся Проекта, можно подать в письменной форме в адрес организатора общественных обсуждений (адрес электронной почты obsujdenie@admobninsk.ru),) с 23.10.2026 по 02.11.2026, посредством записи в книге (журнале) учета посетителей экспозиции Проекта, подлежащего рассмотрению на общественных обсуждениях, с 23.10.2026 по 02.11.2026 по рабочим дням с 9.00 до 16.00 (перерыв на обед с 13.00 до 14.00) в здании, расположенном по адресу: город Обнинск, ул. Победы, д. 22 (2 этаж), Управление архитектуры и градостроительства администрации города Обнинска, а также в ПОС с 23.10.2026 по 02.11.2026.

Все замечания и предложения должны поступить не позднее 16 часов 02.11.2026.

Проект, подлежащий рассмотрению на общественных обсуждениях, размещен на официальном информационном портале администрации города Обнинска по ссылке: http://www.admobninsk.ru/administration/obsuzhden/.

Участники общественных обсуждений обязаны указывать следующие сведения: фамилию, имя, отчество (при наличии), дату рождения, адрес места жительства (регистрации), реквизиты документа, удостоверяющего личность - для физических лиц, наименование, основной государственный регистрационный номер, место нахождения и адрес – для юридических лиц и документы, устанавливающие или удостоверяющие их права на земельные участки, объекты капитального строительства, помещения, являющиеся частью указанных объектов капитального строительства.

ПРОЕКТ

АДМИНИСТРАЦИЯ ГОРОДА ОБНИНСКА

ПОСТАНОВЛЕНИЕ

№ _____

**О предоставлении разрешения
на условно разрешенный вид использования
земельного участка с кадастровым номером
40:27:030301:11399, расположенного по адресу:
Российская Федерация, Калужская область,
городской округ «Город Обнинск»,
город Обнинск, проспект Ленина,
земельный участок 148, для использования
в соответствии с кодом 4.9.1.3
«Автомобильные мойки»**

Рассмотрев протокол общественных обсуждений от _____, заключение о результатах общественных обсуждений от _____ по проекту постановления администрации города «О предоставлении разрешения на условно разрешенный вид использования земельного участка с кадастровым номером 40:27:030301:11399, расположенного по адресу: Российская Федерация, Калужская область, городской округ «Город Обнинск», город Обнинск, проспект Ленина, земельный участок 148, для

использования в соответствии с кодом 4.9.1.3 «Автомобильные мойки», в соответствии с ч. 9 ст. 39, Градостроительного кодекса Российской Федерации

ПОСТАНОВЛЯЮ:

Предоставить разрешение на условно разрешенный вид использования земельного участка с кадастровым номером 40:27:030301:11399, расположенного по адресу: Российская Федерация, Калужская область, городской округ «Город Обнинск», город Обнинск, проспект Ленина, земельный участок 148, для использования в соответствии с кодом 4.9.1.3 «Автомобильные мойки» в дополнение к основному виду разрешенного использования в соответствии с кодом 2.7.1 «Хранение автотранспорта».

Глава города Обнинска С.В. Перевалов

ГЛАВА ГОРОДСКОГО ОКРУГА
ГОРОДА ОБНИНСКА КАЛУЖСКОЙ ОБЛАСТИ

ПОСТАНОВЛЕНИЕ

16.10.2026 № 18-пг

О назначении общественных обсуждений по проекту постановления администрации города Обнинска «О предоставлении разрешения на условно разрешенный вид использования земельного участка с кадастровым номером 40:27:050103:276, расположенного по адресу ориентира: Калужская область, город Обнинск, Киевское шоссе, земельный участок 36, для использования в соответствии с кодом 4.4 «Магазины», кодом 4.6 «Общественное питание»

В соответствии со статьей 5.1 Градостроительного кодекса Российской Федерации, статьями 14, 27 Устава города Обнинска, Положением о публичных слушаниях и общественных обсуждениях по градостроительным вопросам и правилам благоустройства территории, утвержденным решением Обнинского городского Собрания от 27.02.2018 № 08-40 (в действующей редакции),

ПОСТАНОВЛЯЮ:

1. Назначить общественные обсуждения по проекту постановления администрации города «О предоставлении разрешения на условно разрешенный вид использования земельного участка с кадастровым номером 40:27:050103:276, расположенного по адресу ориентира: Калужская область, город Обнинск, Киевское шоссе, земельный участок 36, для использования в соответствии с кодом 4.4 «Магазины», кодом 4.6 «Общественное питание» (далее - Проект) с 23.10.2026 по 06.11.2026.

2. Назначить организатором общественных обсуждений администрацию города Обнинска в лице Управления архитектуры и градостроительства.

3. Организатору общественных обсуждений:

3.1. Разместить Проект на официальном информационном портале администрации города Обнинска в сети «Интернет» www.admobninsk.ru (далее – официальный сайт) не позднее чем через 7 (семь) дней после опубликования в порядке, установленном для официального опубликования муниципальных правовых актов, оповещения о начале общественных обсуждений.

3.2. Не позднее 06.11.2026 опубликовать в порядке, установленном для официального опубликования муниципальных правовых актов, заключение о результатах общественных обсуждений и разместить его на официальном сайте.

4. Опубликовать в порядке, установленном для официального опубликования муниципальных правовых актов, оповещение о начале общественных обсуждений.

Постановление вступает в силу со дня официального опубликования.

Глава города Обнинска С.В. Перевалов

ОПОВЕЩЕНИЕ
о начале общественных обсуждений

В соответствии с постановлением главы городского округа города Обнинска от 16.10.2026 № 18-пг по проекту постановления администрации города Обнинска «О предоставлении разрешения на условно разрешенный вид использования земельного участка с кадастровым номером 40:27:050103:276, расположенного по адресу ориентира: Калужская область, город Обнинск, Киевское шоссе, земельный участок 36, для использования в соответствии с кодом 4.4 «Магазины», кодом 4.6 «Общественное питание» (далее - Проект) в период с 23.10.2026 по 06.11.2026 проводятся общественные обсуждения на официальном информационном портале администрации города Обнинска в сети «Интернет» www.admobninsk.ru, а также в подсистеме общественного голосования в рамках функционирования Единого окна платформы обратной связи (далее – ПОС).

Консультации по Проекту и экспозиция Проекта проводятся в здании, расположенном по адресу: город Обнинск, ул. Победы, д. 22 (2 этаж), Управление архитектуры и градостроительства с 23.10.2026 по 02.11.2026 по рабочим дням с 9.00 до 16.00 (перерыв на обед с 13.00 до 14.00).

Предложения и замечания, касающиеся Проекта, можно подать в письменной форме в адрес организатора общественных обсуждений (адрес электронной почты obsujdenie@admobninsk.ru),) с 23.10.2026 по 02.11.2026, посредством записи в книге (журнале) учета посетителей экспозиции Проекта, подлежащего рассмотрению на общественных обсуждениях, с 23.10.2026 по 02.11.2026 по рабочим дням с 9.00 до 16.00 (перерыв на обед с 13.00 до 14.00) в здании, расположенном по адресу: город Обнинск, ул. Победы, д. 22 (2 этаж), Управление архитектуры и градостроительства администрации города Обнинска, а также в ПОС с 23.10.2026 по 02.11.2026.

Все замечания и предложения должны поступить не позднее 16 часов 02.11.2026.

Проект, подлежащий рассмотрению на общественных обсуждениях, размещен на официальном информационном портале администрации города Обнинска по ссылке: http://www.admobninsk.ru/administration/obsuzhden/.

Участники общественных обсуждений обязаны указывать следующие сведения: фамилию, имя, отчество (при наличии), дату рождения, адрес места жительства (регистрации), реквизиты документа, удостоверяющего личность - для физических лиц, наименование, основной государственный регистрационный номер, место нахождения и адрес – для юридических лиц и документы, устанавливающие или удостоверяющие их права на земельные участки, объекты капитального строительства, помещения, являющиеся частью указанных объектов капитального строительства.

ПРОЕКТ

АДМИНИСТРАЦИЯ ГОРОДА ОБНИНСКА

ПОСТАНОВЛЕНИЕ

№ _____

О предоставлении разрешения на условно разрешенный вид использования земельного участка с кадастровым номером 40:27:050103:276, расположенного по адресу ориентира: Калужская область, город Обнинск, Киевское шоссе, земельный участок 36, для использования в соответствии с кодом 4.4 «Магазины», кодом 4.6 «Общественное питание»

Рассмотрев протокол общественных обсуждений от _____, заключение о результатах общественных обсуждений от _____ по проекту постановления администрации города «О предоставлении разрешения на условно разрешенный вид использования земельного участка с кадастровым номером 40:27:050103:276, расположенного по адресу ориентира: Калужская область, город Обнинск, Киевское шоссе, земельный участок 36, для использования в соответствии с кодом 4.4 «Магазины», кодом 4.6 «Общественное питание», в соответствии с ч. 9 ст. 39, Градостроительного кодекса Российской Федерации

ПОСТАНОВЛЯЮ:

Предоставить разрешение на условно разрешенный вид использования земельного участка с кадастровым номером 40:27:050103:276, распо-

ложенного по адресу ориентира: Калужская область, город Обнинск, Киевское шоссе, земельный участок 36, для использования в соответствии с кодом 4.4 «Магазины», кодом 4.6 «Общественное питание».

Глава города Обнинска С.В. Перевалов

**ГЛАВА ГОРОДСКОГО ОКРУГА
ГОРОДА ОБНИНСКА КАЛУЖСКОЙ ОБЛАСТИ**

ПОСТАНОВЛЕНИЕ

19.10.2026 № 19-пг

О назначении общественных обсуждений по проекту постановления администрации города Обнинска «Об утверждении проекта межевания территории части кадастрового квартала 40:27:040201, включающей в себя земельный участок с кадастровым номером 40:27:040201:1027, и земли, государственная собственность на которые не разграничена»

В соответствии со статьями 43, 46 Градостроительного кодекса Российской Федерации, статьями 14, 27 Устава города Обнинска, Положением о публичных слушаниях и общественных обсуждениях по градостроительным вопросам и правилам благоустройства территории, утвержденным решением Обнинского городского Собрания от 27.02.2018 № 08-40 (в действующей редакции),

ПОСТАНОВЛЯЮ:

1. Назначить общественные обсуждения по проекту постановления администрации города «Об утверждении проекта межевания территории части кадастрового квартала 40:27:040201, включающей в себя земельный участок с кадастровым номером 40:27:040201:1027, и земли, государственная собственность на которые не разграничена» (далее – Проект) с 23.10.2026 по 06.11.2026.

2. Назначить организатором общественных обсуждений администрацию города Обнинска в лице Управления архитектуры и градостроительства.

3. Организатору общественных обсуждений:

3.1. Разместить Проект на официальном информационном портале администрации города Обнинска в сети «Интернет» www.admobninsk.ru (далее – официальный сайт) не позднее чем через 7 (семь) дней после опубликования в порядке, установленном для официального опубликования муниципальных правовых актов, оповещения о начале общественных обсуждений.

3.2. Не позднее 06.11.2026 опубликовать в порядке, установленном для официального опубликования муниципальных правовых актов, заключение о результатах общественных обсуждений и разместить его на официальном информационном сайте.

4. Опубликовать в порядке, установленном для официального опубликования муниципальных правовых актов, оповещение о начале общественных обсуждений.

Постановление вступает в силу со дня официального опубликования.

Глава города Обнинска С.В. Перевалов

**ОПОВЕЩЕНИЕ
о начале общественных обсуждений**

В соответствии с постановлением главы города Обнинска от 19.10.2026 № 19-пг, по проекту постановления администрации города Обнинска «Об утверждении проекта межевания территории части кадастрового квартала 40:27:040201, включающей в себя земельный участок с кадастровым номером 40:27:040201:1027, и земли, государственная собственность на которые не разграничена» (далее - Проект) в период с 23.10.2026 по 06.11.2026 проводятся общественные обсуждения на официальном информационном портале администрации города Обнинска в сети «Интернет» www.admobninsk.ru, а также в подсистеме общественного голосования в рамках функционирования Единого окна платформы обратной связи (далее – ПОС).

Консультации по Проекту и экспозиция Проекта проводятся в здании, расположенном по адресу: город Обнинск, ул. Победы, д. 22 (2 этаж), Управление архитектуры и градостроительства с 23.10.2026 по 02.11.2026 по рабочим дням с 9.00 до 16.00 (перерыв на обед с 13.00 до 14.00).

Предложения и замечания, касающиеся Проекта, можно подать в письменной форме в адрес организатора общественных обсуждений (адрес электронной почты obsujdenie@admobninsk.ru), в подсистеме общественного голосования в рамках функционирования Единого окна платформы обратной связи с 23.10.2026 по 02.11.2026, а также посредством записи в книге (журнале) учета посетителей экспозиции Проекта, подлежащего рассмотрению на общественных обсуждениях, с 23.10.2026 по 02.11.2026 по рабочим дням с 9.00 до 16.00 (перерыв на обед с 13.00 до 14.00) в здании, расположенном по адресу: город Обнинск, ул. Победы, д. 22 (2 этаж), Управление архитектуры и градостроительства администрации города Обнинска.

Все замечания и предложения должны поступить не позднее 16 часов 02.11.2026.

Проект, подлежащий рассмотрению на общественных обсуждениях, размещен на официальном информационном портале администрации города Обнинска по ссылке: http://www.admobninsk.ru/administration/obsuzhden/.

Участники общественных обсуждений обязаны указывать следующие сведения: фамилию, имя, отчество (при наличии), дату рождения, адрес места жительства (регистрации), реквизиты документа, удостоверяющего личность - для физических лиц, наименование, основной государственный регистрационный номер, место нахождения и адрес – для юридических лиц и документы, устанавливающие или удостоверяющие их права на земельные участки, объекты капитального строительства, помещения, являющиеся частью указанных объектов капитального строительства.

ПРОЕКТ

АДМИНИСТРАЦИЯ ГОРОДА ОБНИНСКА

ПОСТАНОВЛЕНИЕ

-
№ _____

Об утверждении проекта межевания территории части кадастрового квартала 40:27:040201, включающей в себя земельный участок с кадастровым номером 40:27:040201:1027, и земли, государственная собственность на которые не разграничена

Рассмотрев протокол общественных обсуждений от ____, заключение о результатах общественных обсуждений от _____ по проекту постановления администрации города «Об утверждении проекта межевания территории части кадастрового квартала 40:27:040201, включающей в себя земельный участок с кадастровым номером 40:27:040201:1027, и земли, государственная собственность на которые не разграничена», в соответствии со ст. 42, ст. 43, ст. 45, ч. 13, 14 ст. 46 Градостроительного кодекса Российской Федерации, постановлением администрации города Обнинска от 10.09.2026 № 2064-п «О подготовке проекта части кадастрового квартала 40:27:040201, включающей в себя земельный участок с кадастровым номером 40:27:040201:1027 и земли государственная собственность на которые не разграничена, в городском округе города Обнинска Калужской области»

ПОСТАНОВЛЯЮ:

1. Утвердить документацию по межеванию территории части кадастрового квартала 40:27:040201, включающей в себя земельный участок с кадастровым номером 40:27:040201:1027, и земли, государственная собственность на которые не разграничена, разработанную кадастровым инженером С.А.Зайцевым, шифр 01/09-26-ПМТ, 2026 год.

2. Управлению архитектуры и градостроительства в течение семи дней со дня опубликования настоящего Постановления разместить на официальном информационном портале администрации города Обнинска документацию по межеванию территории, указанную в пункте 1 настоящего постановления.

Глава города Обнинска С.В. Перевалов

АДМИНИСТРАЦИЯ ГОРОДА ОБНИНСКА

ПОСТАНОВЛЕНИЕ

15.10.2026 № 2339-п

О подготовке проекта межевания территории потребительского гаражного кооператива «Иншанс», расположенного на земельном участке с кадастровым номером 40:27:030803:66 по адресу: Российская Федерация, городской округ город Обнинск, город Обнинск, улица Красных Зорь, земельный участок 42/2

В связи с обращением председателя ПГК «Иншанс» Глазова С.И. от 01.10.2026 № 7999920462 о подготовке проекта межевания территории потребительского гаражного кооператива «Иншанс», расположенного на земельном участке с кадастровым номером 40:27:030803:66 по адресу: Российская Федерация, городской округ город Обнинск, город Обнинск, улица Красных Зорь, земельный участок 42/2, с целью образования земельных участков под существующими гаражами и территорией общего пользования, согласно прилагаемой к заявлению схеме, на основании и в соответствии со статьями 41, 43, пунктом 1 статьи 46 Градостроительного кодекса Российской Федерации, подпунктом 7 пункта 3 статьи 11.3 Земельного кодекса Российской Федерации, статьей 22 Федерального закона от 20.03.2025 № 33-ФЗ «Об общих принципах организации местного самоуправления в единой системе публичной власти», Федеральным законом от 24.07.2023 № 338-ФЗ «О гаражных объединениях и о внесении изменений в отдельные законодательные акты Российской Федерации», Уставом городского округа города Обнинска Калужской области, Генеральным планом городского округа города Обнинска, утвержденного решением Собрания города Обнинска от 04.06.2007 № 01-44, статьями 14, 15 Правил землепользования и застройки городского округа города Обнинска Калужской области, утвержденных решением Собрания города Обнинска от 12.03.2007 № 01-40, выпиской из Единого государственного реестра недвижимости об объекте недвижимости – земельном участке с кадастровым номером 40:27:030803:66 от 07.10.2026 № КУВИ-001/2026-137130310, постановлением администрации города Обнинска от 06.05.2006 № 405-п «О предоставлении ПГК «Иншанс» земельных участков в аренду для строительства подъездных дорог, расположенных по адресу: г. Обнинск, ул. Красных Зорь», постановлением администрации города Обнинска от 17.01.2007 № 26-п «Об объединении трех земельных участков, расположенных по адресу: г. Обнинск, ул. Красных Зорь, в один земельный участок», постановлением администрации города Обнинска от 29.03.2010 № 404-п «О внесении изменений в постановление Администрации г. Обнинска от 06.05.2006 № 405-п «О предоставлении ПГК «Иншанс» земельных участков в аренду для строительства подъездных дорог, расположенных по адресу: г. Обнинск, ул. Красных Зорь», постановлением администрации города Обнинска от 07.10.2015 № 1829-п «Об уточнении границ земельного участка с кадастровым номером 40:27:030803:66, расположенного по адресу: Калужская область, г. Обнинск, ул. Красных Зорь», постановлением администрации города Обнинска от 29.08.2016 № 1316-п «Об уточнении границ земельного участка с кадастровым номером 40:27:030803:66, расположенного по адресу: Калужская область, г. Обнинск, ул. Красных Зорь»,

ПОСТАНОВЛЯЮ:

1. Подготовить проект межевания территории потребительского гаражного кооператива «Иншанс», расположенного на земельном участке с кадастровым номером 40:27:030803:66 по адресу: Российская Федерация, городской округ город Обнинск, город Обнинск, улица Красных Зорь, земельный участок 42/2, с целью образования земельных участков под существующими гаражами и территорией общего пользования, из земель населенных пунктов, для размещения гаражей.

Подготовку проекта межевания территории осуществлять за счет заявителя.

2. Настоящее постановление вступает в силу со дня официального опубликования, подлежит размещению на официальном информационном портале Администрации города Обнинска http://admobninsk.ru в сети «Интернет».

Со дня опубликования настоящего постановления физические или юридические лица вправе представить в Администрацию города Обнинска свои предложения о порядке, сроках подготовки и содержании документации по планировке территории.

3. Контроль за исполнением настоящего постановления возложить на заместителя главы администрации города Обнинска по вопросам архитектуры и градостроительства А.П. Козлова.

Глава города Обнинска С.В. Перевалов

Приложение на старнице 5

АДМИНИСТРАЦИЯ ГОРОДА ОБНИНСКА

ПОСТАНОВЛЕНИЕ

15.10.2026 № 2340-п

О внесении изменений в постановление администрации города Обнинска от 03.03.2009 № 255–п «Об утверждении Методики расчета компенсационной стоимости зеленых насаждений, находящихся на территории муниципального образования «Город Обнинск», величины одной условной единицы одного зеленого насаждения, Положения о комиссии по регулированию вопросов, связанных с охраной, защитой и воспроизводством зеленых насаждений на территории МО «Город Обнинск», состава комиссии по регулированию вопросов, связанных с охраной, защитой и воспроизводством зеленых насаждений на территории МО «Город Обнинск», и формы акта обследования зеленых насаждений»

На основании статьи 16 Федерального закона от 06.10.2003 № 131-ФЗ «Об общих принципах организации местного самоуправления в Российской Федерации», ст. 29 Устава городского округа города Обнинска Калужской области, Правил благоустройства и озеленения территории муниципального образования «Город Обнинск», утвержденных решением Обнинского городского Собрания от 24.10.2017 № 02-33, в связи с кадровыми изменениями

ПОСТАНОВЛЯЮ:

1. Внести следующие изменения в постановление администрации города Обнинска от 03.03.2009 № 255-п «Об утверждении Методики расчета компенсационной стоимости зеленых насаждений, находящихся на территории муниципального образования «Город Обнинск», величины одной условной единицы одного зеленого насаждения, Положения о комиссии по регулированию вопросов, связанных с охраной, защитой и воспроизводством зеленых насаждений на территории МО «Город Обнинск», состава комиссии по регулированию вопросов, связанных с охраной, защитой и воспроизводством зеленых насаждений на территории МО «Город Обнинск», и формы акта обследования зеленых насаждений» (далее – Постановление):

1.1. Приложение № 3 к Постановлению изложить в новой редакции (прилагается).

2. Настоящее постановление вступает в силу с момента подписания и подлежит официальному опубликованию.

Глава города Обнинска С.В. Перевалов

Приложение № 3
от 15.10.2026 № 2340-п
к Постановлению
Администрации города Обнинска
от 3 марта 2009 г. № 255-п

СОСТАВ
КОМИССИИ ПО РЕГУЛИРОВАНИЮ ВОПРОСОВ, СВЯЗАННЫХ С ОХРАНОЙ, ЗАЩИТОЙ И ВОСПРОИЗВОДСТВОМ ЗЕЛЕНЫХ НАСАЖДЕНИЙ НА ТЕРРИТОРИИ МО «ГОРОД ОБНИНСК»

Председатель комиссии:	
Беликов А.Ю.	- заместитель главы администрации города Обнинска по вопросам городского хозяйства.

Схема образования земельных участков в кадастровом квартале 40:27:030803:66

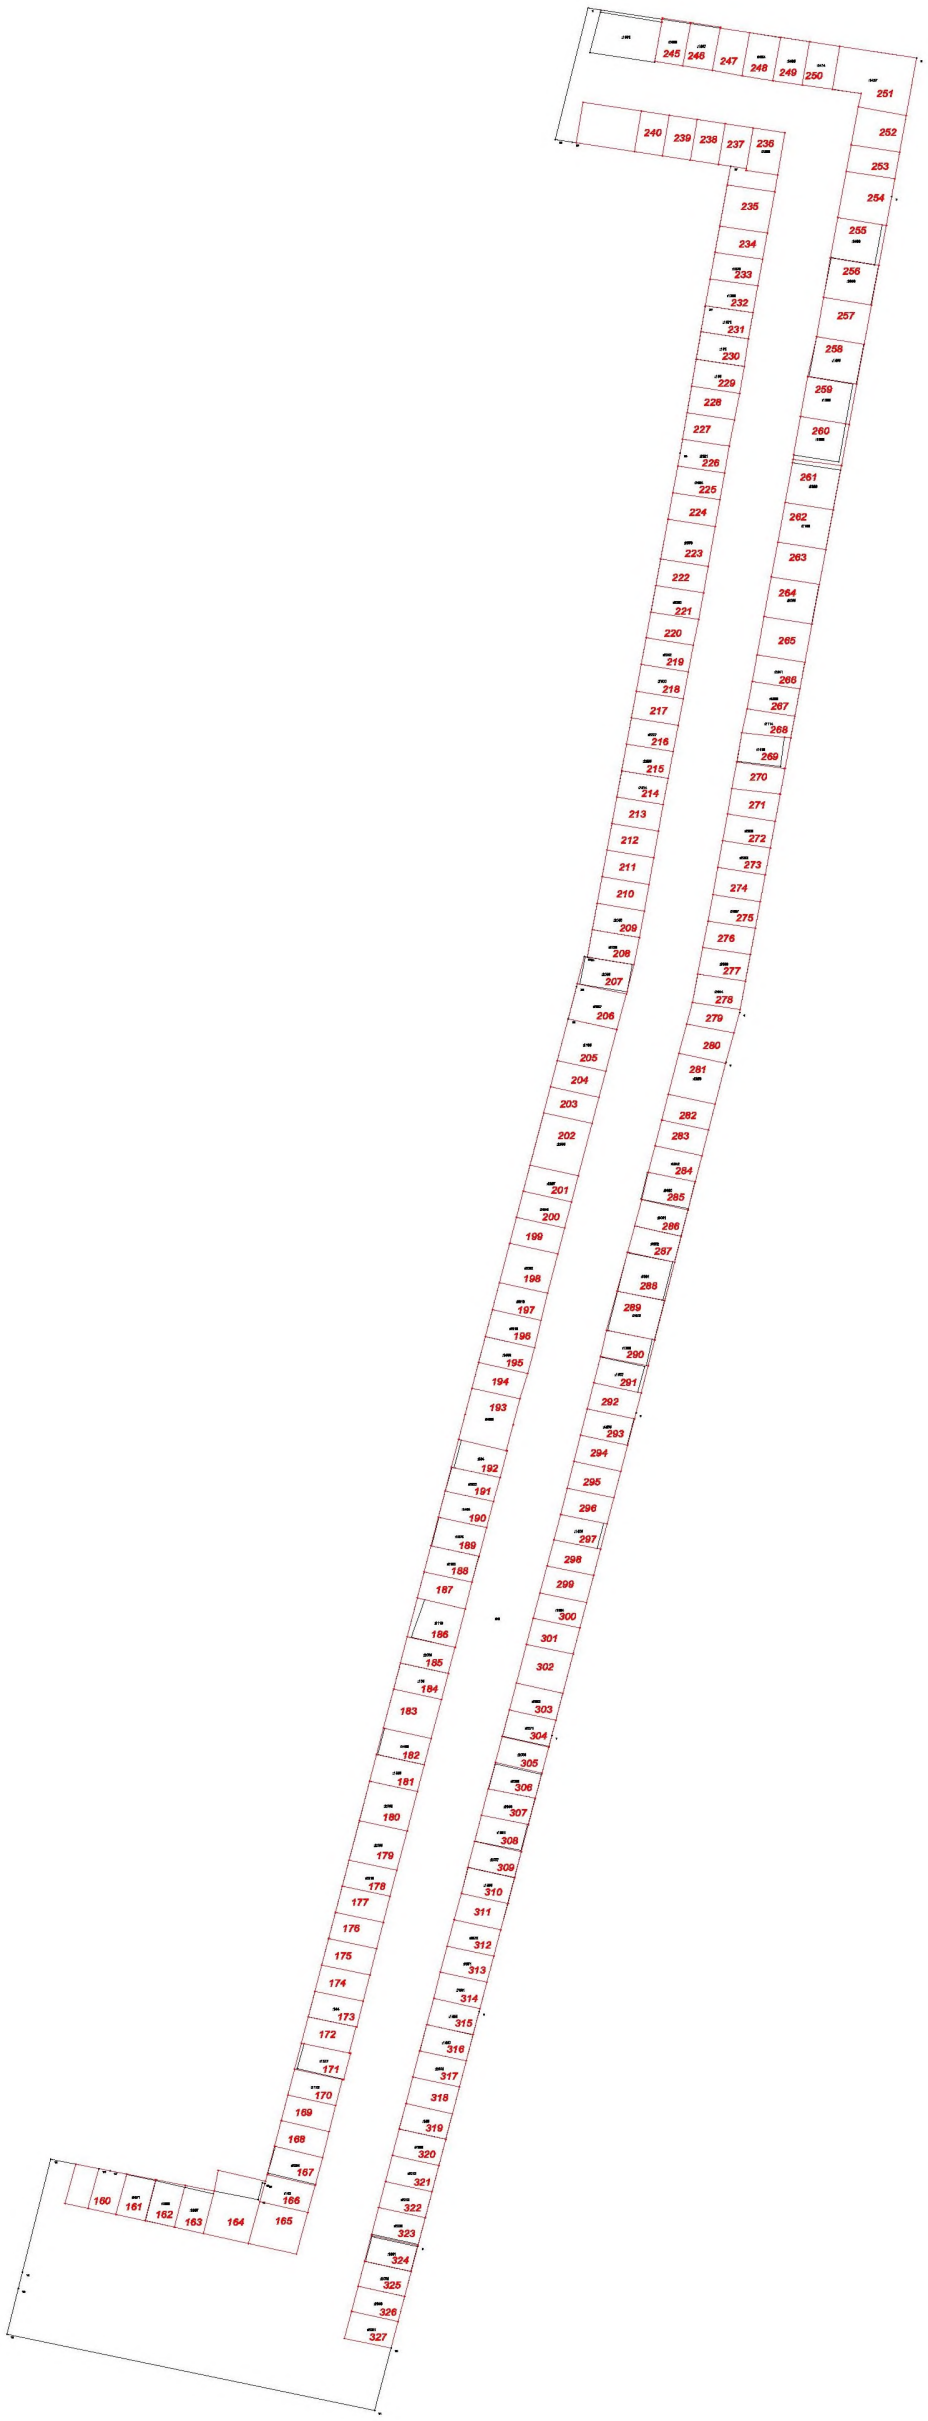

Масштаб 1:1000

Заместитель председателя комиссии:	
Козлов А.П.	- заместитель главы администрации города Обнинска по вопросам архитектуры и градостроительства.
Ответственный секретарь комиссии:	
Камалетдинова Э.А.	- председатель комитета по охране окружающей среды, контролю в сферах благоустройства и экологии Управления городского хозяйства администрации города Обнинска.
Члены комиссии:	
Асташкина К.М.	- начальник Управления городского хозяйства администрации города Обнинска;
Горяева Ж.В.	- заместитель руководителя Межрегионального управления № 8 ФМБА России (по согласованию);
Давыдова Ж.В.	- директор МАУ «Городской парк»;
Журавлёва Е.Е.	- заместитель главы администрации города Обнинска – управляющий делами администрации города Обнинска;
Королева О.М.	- главный специалист комитета по охране окружающей среды, контролю в сферах благоустройства и экологии Управления городского хозяйства администрации города Обнинска;
Кузнецова И.В.	- главный специалист отдела правового и нормотворческого обеспечения деятельности Правового Управления администрации города Обнинска;
Краско С.П.	- начальник МКУ «Управление по делам ГОЧС при администрации города Обнинска»;
Кукецяк Д.Л.	- председатель комитета по организации дорожного движения Управления городского хозяйства администрации города Обнинска;
Королева Г.А.	- заместитель директора МБУ «Благоустройство»;
Латыпова Л.В.	- начальник Управления имущественных и земельных отношений администрации города Обнинска;
Бастылова А.Д.	- начальник Управления архитектуры и градостроительства администрации города Обнинска;
Прохорова Е.Н.	- заместитель начальника Управления архитектуры и градостроительства администрации города Обнинска;
Постникова Л.М.	- депутат Собрания города Обнинска;
Помещикова С.А.	- начальник Правового управления администрации города Обнинска;
Патрушев И.В.	- инженер лесного и лесопаркового хозяйства МАУ «Городской парк»;
Романов Е.А.	- заместитель начальника службы зеленого хозяйства МБУ «Благоустройство»;
Соломатина Е.П.	- старший инспектор отдела благоустройства и озеленения городских территорий Управления городского хозяйства администрации города Обнинска;
Хомутова Ю.В.	- главный специалист 1 разряда отдела муниципального жилищного контроля Управления городского хозяйства администрации города Обнинска.

АДМИНИСТРАЦИЯ ГОРОДА ОБНИНСКА

ПОСТАНОВЛЕНИЕ

20.10.2026 № 2376-п

О внесении изменений в постановление Администрации города Обнинска от 23.12.2019 № 2358–п «Об утверждении Перечня муниципальных услуг и государственных услуг по переданным полномочиям Правительством Калужской области, предоставляемых Администрацией города Обнинска»

В целях исправления допущенной технической ошибки

ПОСТАНОВЛЯЮ:

1. Внести изменение в Приложение к постановлению Администрации города Обнинска от 23.12.2019 № 2358-п «Об утверждении Перечня муниципальных услуг и государственных услуг по переданным полномочиям Правительством Калужской области, предоставляемых Администрацией города Обнинска», изложив пункт 25 в следующей редакции:

«	25	Предоставление ежемесячной доплаты к пенсиям участникам боевых действий, ставшим инвалидами в результате ранения, контузии, заболеваний, полученных при исполнении государственных обязанностей в Республике Афганистан, Чеченской Республике и Республике Дагестан	».

2. Настоящее постановление вступает в силу со дня его официального опубликования на официальном сайте администрации города Обнинска www.admobninsk.ru.

3. Контроль за исполнением настоящего постановления возложить на заместителя главы администрации города Обнинска – управляющего делами администрации города Обнинска Е.Е. Журавлёву.

Глава города Обнинска С.В. Перевалов

АДМИНИСТРАЦИЯ ГОРОДА ОБНИНСКА

ПОСТАНОВЛЕНИЕ

20.10.2026 № 2378-п

О проведении открытого конкурса по отбору управляющей организации для управления многоквартирными домами, расположенными по адресам: г. Обнинск, ул. Белкинская, д. 46А; ул. Борисоглебская, д. 58В; ул. Калужская, д. 26; ул. Курчатова, д. 30; пр. Ленина, д. 7; ул. Победы, д. 3

В соответствии с ч. 4 ст. 161 Жилищного кодекса Российской Федерации, п.п. 1, п.п. 3 п. 3 Правил проведения органом местного самоуправления открытого конкурса по отбору управляющей организации для управления многоквартирным домом, утвержденных постановлением Правительства Российской Федерации от 06.02.2006 года № 75 «О порядке проведения органом местного самоуправления открытого конкурса по отбору управляющей организации для управления многоквартирным домом», со статьями 6, 29, 34 Устава городского округа города Обнинска Калужской области, распоряжением от 15.09.2025 № 118 - р «О наделении правом подписи заместителя главы администрации города по вопросам городского хозяйства и признании утратившим силу распоряжения Администрации города Обнинска от 15.03.2019 № 15-р «О наделении правом подписи заместителя главы Администрации города по вопросам городского хозяйства»

ПОСТАНОВЛЯЮ:

1. Организовать и провести открытый конкурс по отбору управляющей организации для управления многоквартирными домами, расположенными по адресам: г. Обнинск, ул. Белкинская, д. 46А; ул. Борисоглебская, д. 58В; ул. Калужская, д. 26; ул. Курчатова, д. 30; пр. Ленина, д. 7; ул. Победы, д. 3.

2. Утвердить конкурсную документацию на проведение открытого конкурса по отбору управляющей организации для управления многоквартирными домами, расположенными по адресам: г. Обнинск, ул. Белкинская, д. 46А; ул. Борисоглебская, д. 58В; ул. Калужская, д. 26; ул. Курчатова, д. 30; пр. Ленина, д. 7; ул. Победы, д. 3 (далее - конкурсная документация).

3. Разместить на официальном сайте Российской Федерации в информационно-телекоммуникационной сети «Интернет» для размещения информации о проведении торгов по адресу: www.torgi.gov.ru, извещение о проведении открытого конкурса по отбору управляющей организации для управления многоквартирными домами, расположенными по адресам: г. Обнинск, ул. Белкинская, д. 46А; ул. Борисоглебская, д. 58В; ул. Калужская, д. 26; ул. Курчатова, д. 30; пр. Ленина, д. 7; ул. Победы, д. 3, также конкурсную документацию.

4. Разместить на официальном сайте администрации города Обнинска www.admobninsk.ru извещение о проведении открытого конкурса по отбору управляющей организации для управления многоквартирными домами, расположенными по адресам: г. Обнинск, ул. Белкинская, д. 46А; ул. Борисоглебская, д. 58В; ул. Калужская, д. 26; ул. Курчатова, д. 30; пр. Ленина, д. 7; ул. Победы, д. 3.

5. Настоящее постановление вступает в силу на следующий день после дня официального опубликования.

6. Контроль за исполнением настоящего постановления оставляю за собой.

Заместитель главы администрации города Обнинска
по вопросам городского хозяйства А.Ю. Беликов

АДМИНИСТРАЦИЯ ГОРОДА ОБНИНСКА

ПОСТАНОВЛЕНИЕ

21.10.2026 № 2385-п

**О проведении заявочной кампании
на выплату денежной компенсации
за наем (поднаем) жилых помещений**

В соответствии с п. 4 Положения о порядке выплаты денежной компенсации за наем (поднаем) жилых помещений, утвержденного решением Обнинского городского Собрания от 27.09.2016 № 04-18 (в ред. от 23.06.2026 № 02-14), п. 4 Положения о порядке выплаты денежной компенсации за наем (поднаем) жилых помещений работникам организаций общественного транспорта, утвержденного решением Обнинского городского Собрания от 24.06.2025 № 08-71, руководствуясь ст. 29 Устава городского округа города Обнинска,

ПОСТАНОВЛЯЮ:

1. Объявить заявочную кампанию на выплату денежной компенсации за наем (поднаем) жилых помещений с 01 ноября 2026 года по 30 ноября 2026 года включительно.

2. Выплату компенсации за наем (поднаем) жилых помещений производить с 1 января 2027 года в пределах средств, предусмотренных в бюджете города Обнинска на 2027 год на эти цели.

3. Настоящее постановление подлежит официальному опубликованию в средствах массовой информации и размещению на официальном сайте администрации города Обнинска http://www.admobninsk.ru/.

4. Контроль за исполнением настоящего постановления возложить на заместителя главы администрации города Обнинска по социальным вопросам Поплавскую Е.В.

Глава города Обнинска С.В. Перевалов

АДМИНИСТРАЦИЯ ГОРОДА ОБНИНСКА

ПОСТАНОВЛЕНИЕ

21.10.2026 № 2392-п

**О вырубке зелёных насаждений
на земельном участке с кадастровым
номером 40:27:020101:3993, попадающих
в зону выполнения работ по строительству
некапитального строения (сооружения) –
отдела продаж для объекта «Жилой квартал»**

В соответствии с постановлением Администрации города Обнинска от 03.03.2009 № 255-п «Об утверждении Методики расчета компенсационной стоимости зеленых насаждений, находящихся на территории муниципального образования «Город Обнинск», величины одной условной единицы одного зеленого насаждения, Положения о комиссии по регулированию вопросов, связанных с охраной, защитой и воспроизводством зеленых насаждений на территории МО «Город Обнинск», состава комиссии по регулированию вопросов, связанных с охраной, защитой и воспроизводством зеленых насаждений на территории муниципального образования «Город Обнинск», и формы акта обследования зеленых насаждений», на основании заявления Ермошиной Е.В. от 28.09.2026 № 8142617763, поступившего через платформу государственных сервисов, акта обследования зелёных насаждений от 08.10.2026 № 3520, составленного Комиссией по регулированию вопросов, связанных с охраной, защитой и воспроизводством зелёных насаждений на территории муниципального образования «Город Обнинск», протокола заседания комиссии по регулированию вопросов, связанных с охраной, защитой и воспроизводством зелёных насаждений на территории МО «Город Обнинск» от 16.10.2026

ПОСТАНОВЛЯЮ:

1. Разрешить Ермошиной Е.В. вырубку зеленых насаждений на земельном участке с кадастровым номером 40:27:020101:3993, попадающих в зону выполнения работ по строительству некапитального строения (сооружения) – отдела продаж для объекта «Жилой квартал», согласно предоставленной схемы вырубки зеленых насаждений:

- береза (диаметр 12 – 20 см) – 1 шт.;
- береза (диаметр 20 – 28 см) – 3 шт., 1 шт. аварийное;
- береза (диаметр 28 – 40 см) – 6 шт., из них 2 шт. аварийные;
- береза (диаметр 12 – 20 см) – 1 шт.;
- дуб (диаметр до 12 см) – 1 шт.;
- липа (диаметр до 12 см.) – 2 шт., из них 1 шт. из 2-х стволов;
- ель (диаметр до 12 см) – 1 шт.;
- ель (диаметр 12 – 20 см) – 5 шт., из них 1 шт. аварийное;
- ель (диаметр 20 – 28 см) – 5 шт., из них 1 шт. сухое;
- ель (диаметр 28 – 40 см) – 3 шт., из них 1 шт. сухое;
- ель (диаметр 40 – 50 см) – 1 шт.;
- клен ясенелистный (диаметр до 12 см) – 1 шт., инвазивное;
- осина (диаметр до 12 см) – 1 шт.

2. Ермошиной Е.В.:

2.1. обеспечить безопасность пешеходов и порядок на земельном участке с соблюдением требований Приказа Минтруда России от 29.10.2020 № 758н «Об утверждении Правил по охране труда в жилищно-коммунальном хозяйстве»;

2.2. в течение 10 дней с момента выполнения работ по вырубке зеленых насаждений уведомить администрацию города об исполнении настоящего постановления;

3. Настоящее постановление вступает в силу с момента подписания.

4. Контроль за исполнением постановления возложить на заместителя главы администрации города Обнинска по вопросам городского хозяйства А.Ю. Беликова.

Глава города Обнинска С.В. Перевалов

ОТКРЫТ ПРИЕМ ЗАЯВОК
на XXIV городской конкурс стипендий имени А.А. Сотникова для студентов, аспирантов и молодых преподавателей вузов

Отдел инновационного развития администрации города Обнинска сообщает, что в рамках реализации муниципальной программы города Обнинска «Содействие развитию малого и среднего предпринимательства и инновационной деятельности», начинается приём заявок на Двадцать четвертый городской конкурс стипендий имени А.А. Сотникова для студентов, аспирантов и молодых преподавателей вузов.

Целью конкурса является привлечение студентов и аспирантов высших учебных заведений и научно-исследовательских институтов города Обнинска, а также молодых преподавателей вузов к научной деятельности по приоритетным научным направлениям, связанным с развитием города Обнинска как наукограда Российской Федерации.

В конкурсе могут принять участие граждане Российской Федерации:

1) студенты и магистранты 2-6 курсов очного обучения высших учебных заведений г. Обнинска,

2) аспиранты высших учебных заведений и научно-исследовательских институтов г. Обнинска, обучающиеся по очной и заочной форме;

3) молодые (до 40 лет включительно) штатные (и совместители) преподаватели высших учебных заведений г. Обнинска.

Общий размер стипендиального фонда составляет 900 тыс. рублей, размер единовременно выплачиваемой стипендии:

- для студентов 2-4 курсов – 30 тыс. рублей;
- для студентов (магистрантов) 5-6 курсов – 36 тыс. рублей;
- для аспирантов 1 и 2 года обучения – 50 тыс. рублей;
- для аспирантов 3 и 4 года обучения – 55 тыс. рублей;
- для молодых преподавателей – 60 тыс. рублей.

Основными критериями оценки конкурсных заявок являются: высокая успеваемость, активное участие в научной работе по приоритетным направлениям конкурса, а также практическое внедрение полученных результатов.

Приоритетными направлениями конкурса являются:

1) фундаментальные исследования в области атомной науки и техники, материаловедения, технологии живых систем, экологии и рационального природопользования, биомедицины, радиационной медицины;

2) научно-техническая и инновационная деятельность, экспериментальные разработки, внедрение высоких технологий в области топлива и атомной энергетики, новых материалов и химических продуктов, экологии и рационального природопользования, производственных технологий, радиационной медицины, информационных технологий, разработки в области беспилотных авиационных систем;

3) разработка и внедрение методов обеспечения ядерной и радиационной безопасности функционирования ядерных энергетических объектов в научно-производственном комплексе города;

4) подготовка кадров в области атомной науки и техники.

Конкурсные документы принимаются с 14 октября 2026 г. по 20 ноября 2026 г.

Для соискателей из ИАТЭ НИЯУ МИФИ - в ИАТЭ НИЯУ МИФИ (Студгородок, 1, каб. 1-216).

Ответственное лицо: Непомнящих Георгий Александрович.

Время приёма: по будням с 9.00 до 16.00.

Для соискателей из других вузов и НИИ города Обнинска - в АО «Агентство инновационного развития – центр кластерного развития Калужской области» (ул. Университетская, д. 2, оф. 137).

Ответственное лицо: Галкина Екатерина Андреевна.

Телефон: +7 (489)394-24-90, доб. 137.

Время приёма: по будням с 10:00 до 16:00.

Все материалы представляются на конкурс в электронном виде. ***Согласие на обработку персональных данных передается Организатору Конкурса в бумажном виде.*** Сканированные копии документов (**в формате pdf!**) размещаются на российском файлообменнике (**НЕ гугл диск!**), ссылка на расположение файлов присылается Организатору Конкурса на электронную почту galkina@airko.org.

Файлы должны располагаться в порядке, в котором они указаны в текущем Положении о конкурсе. Название файла должно однозначно идентифицировать документ.

Итоги конкурса будут подведены Экспертным советом в декабре 2026 года. Награждение победителей состоится в декабре 2026 года.

Приложения размещены на сайте администрации города: https://www.admobninsk.ru/news/2026/10/13/news_35960.html

У ВАС ЕСТЬ ВОЗМОЖНОСТЬ
СТАТЬ ВОДИТЕЛЕМ АВТОБУСА!

Обнинский ДОСААФ набирает группу на осеннее обучение. Своим будущим водителям МБУ «ОГТ» это обучение полностью оплачивает.

Записаться в группу можно с любой категорией водительских прав.

Работа водителем автобуса в МБУ «ОГТ» это:
- Заработная плата от 90 тысяч рублей;
- Оплачиваемые больничные и отпуска;
- Доплаты за класс;
- Возможность повышения квалификации;
- Дружная, профессиональная команда, проверенная временем.

Звоните по телефонам: 8 930 844 80 91 или 8 920 886 51 08.

УВАЖАЕМЫЕ ФИЗИЧЕСКИЕ И ЮРИДИЧЕСКИЕ ЛИЦА!

В рамках Федерального закона от 30.12.2020 № 518-ФЗ «О внесении изменений в отдельные законодательные акты Российской Федерации» администрацией города Обнинска проводится работа по выявлению правообладателей ранее учтенных объектов недвижимости, а именно:
- земельных участков;
- индивидуальных жилых и садовых домов;
- жилых помещений;
- зданий.

В связи с этим, если ваше право на объект недвижимости возникло до 31.01.1998 года, то в записях единого государственного реестра недвижимости (ЕГРН) отметки о его регистрации нет.

Отсутствие записи в ЕГРН увеличивает риск нарушения прав собственности и иных вещных прав граждан.

Вам необходимо внести актуальную запись в ЕГРН о ваших объектах недвижимости для:
- совершения сделок с недвижимостью;
- защиты от мошенников;
- наследственных дел;
- имущественных споров.

Для внесения актуальной записи в ЕГРН можно обратиться в любое отделение МФЦ.

От вас потребуется:
- заявление
- правоустанавливающий документ
- паспорт и СНИЛС

Также вы можете обратиться в администрацию города Обнинска:

- по вопросам регистрации земельных участков: Управление имущественных и земельных отношений по телефонам 848439-6-46-31, 848439-5-86-41;
- по вопросам регистрации объектов капитального строительства: Управление архитектуры и градостроительства по телефону 848439-6-61-11;
- по вопросам регистрации жилых помещений: Жилищный отдел по телефону 848439-2-03-79,

Государственная пошлина за регистрацию ранее возникших прав на объекты недвижимости не уплачивается.

БЮЛЛЕТЕНЬ «ОБНИНСК ОФИЦИАЛЬНЫЙ» РАСПРОСТРАНЯЕТСЯ ПО СЛЕДУЮЩИМ АДРЕСАМ:
Администрация Обнинска, пл. Преображения, д. 1; Управления общего образования, ул. Мигунова, д. 7; ДК ФЭИ, ул. Ленина, д. 15; Городская библиотека № 8, Старый город, проспект Ленина, д. 8А; Управление архитектуры и градостроительства, ул. Победы, д. 22; Управление социальной защиты населения, ул. Курчатова, д. 26в; Центральная библиотека, ул. Энгельса, д. 14; Музей истории Обнинска, пр. Ленина, д. 128; Дом ученых, ул. Ленина, д. 129; Завод «Сигнал», ул. Ленина, д. 121; Жилищный отдел, ул. Любого, д. 10; Отдел записи актов гражданского состояния, ул. Шацкого, 14 (этаж 2); ОНПП «Технология», Киевское ш., д. 15 (проходная со стороны самолёта).

№ 38 (421)

Главный редактор: Байкова Е.А.
Дата выхода: 23 октября 2026 г.
Распространение: бесплатно

Информационный бюллетень муниципальных нормативных правовых актов органов местного самоуправления муниципального образования «Город Обнинск» **«Обнинск официальный»**.

Учредитель — Администрация города Обнинска Постановление Администрации города Обнинска № 1944-п от 06.12.2017 г. «Об учреждении печатного средства массовой информации муниципального образования «Город Обнинск».

Отпечатано в ОАО «Подольская фабрика офсетной печати»
Адрес: 142100, Московская область, г. Подольск, Революционный проспект, 80/42
Верстка: ИП Казаченко Л.Ю.
Объем 8 полос. Заказ № 02618-26. Тираж 999 экз.