


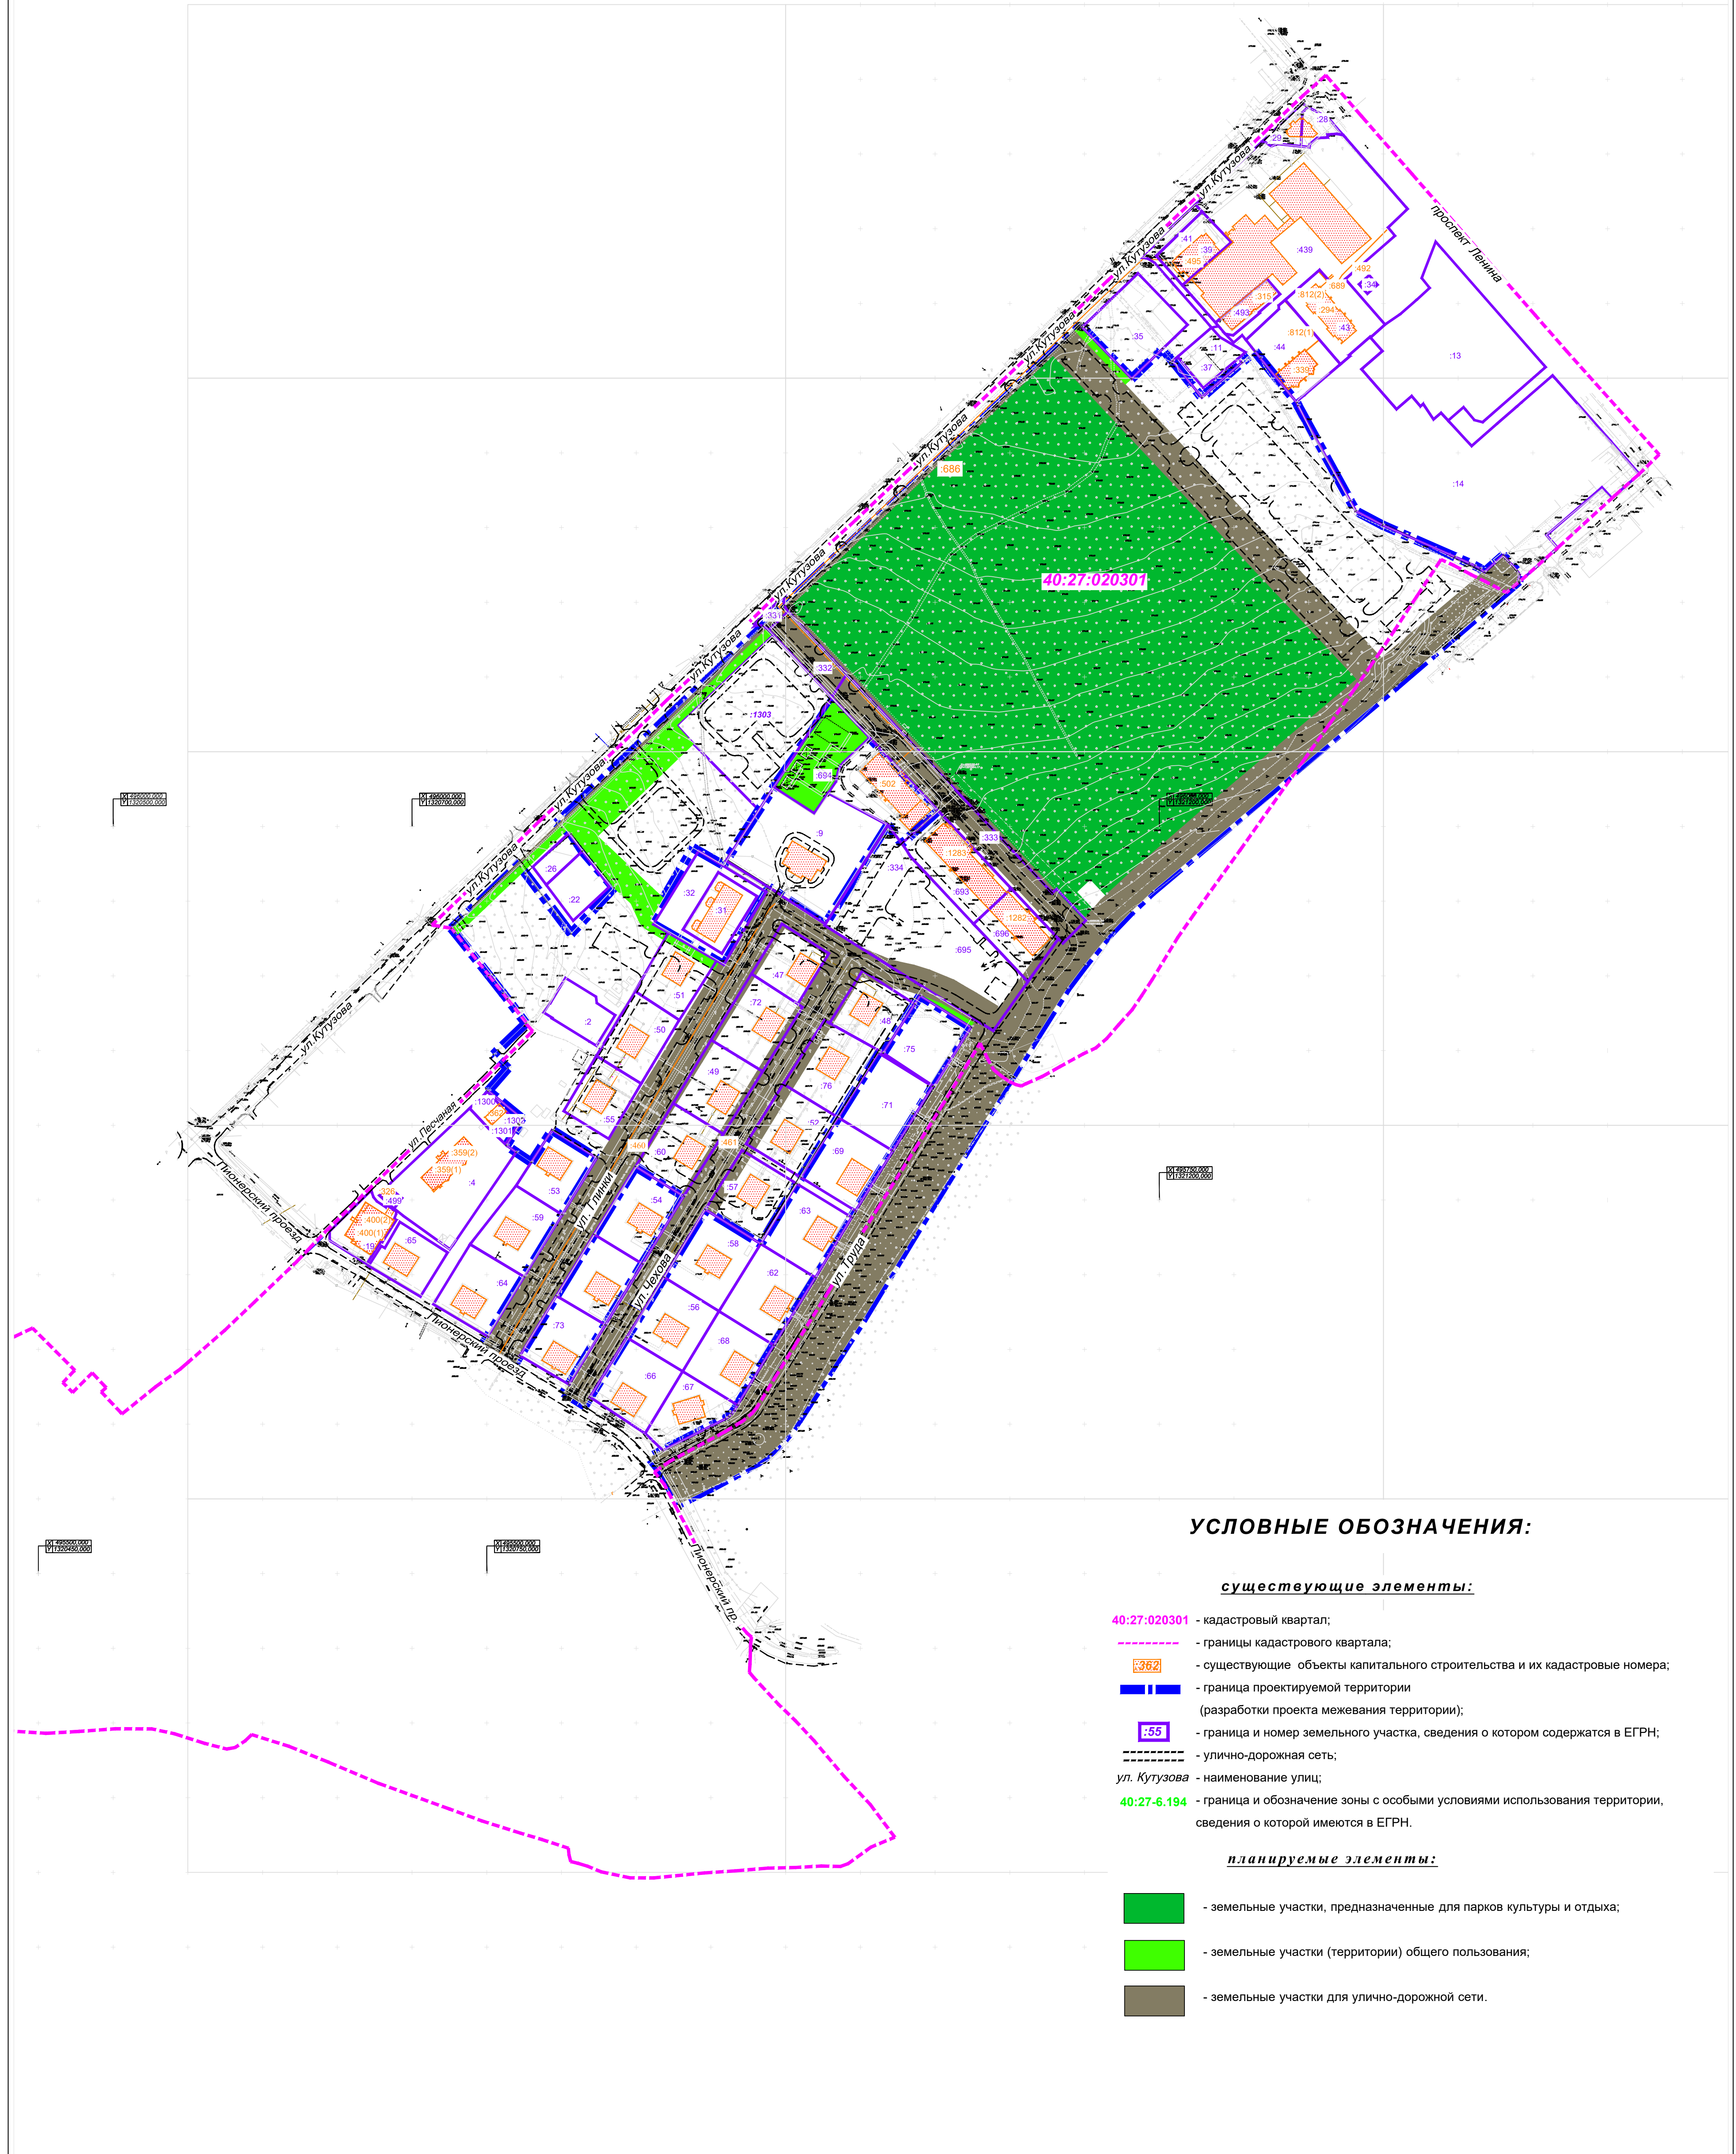

УСЛОВНЫЕ ОБОЗНАЧЕНИЯ:


существующие элементы:

- 40:27:020301 - кадастровый квартал;
- границы кадастрового квартала;
- 362 - существующие объекты капитального строительства и их кадастровые номера;
- граница проектируемой территории (разработки проекта межевания территории);
- 55 - граница и номер земельного участка, сведения о котором содержатся в ЕГРН;
- улично-дорожная сеть;
- ул. Кутузова - наименование улиц;
- 40:27-6.194 - граница и обозначение зоны с особыми условиями использования территории, сведения о которой имеются в ЕГРН.

планируемые элементы:

- земельные участки, предназначенные для парков культуры и отдыха;
- земельные участки (территории) общего пользования;
- земельные участки для улично-дорожной сети.

						12727-ПМТ- Г.1		
						Проекта межевания территории жилой застройки в границах 26 микрорайона города Обнинска (Корректировка)		
Изм.	Кол.уч.	Лист	Не док.	Подпись	Дата			
Кад инженер		Ефименко Н.И.			14.08.23	Основная часть проекта межевания территории.	Студия	Лист
Выполнил		Озаркова В.П.			14.08.23		ПМТ	1
						Планируемые и существующие элементы планировочной структуры. Чертеж М 1:2000.	Листов	
							АО "КалугаТИСИЗ"	
							4	

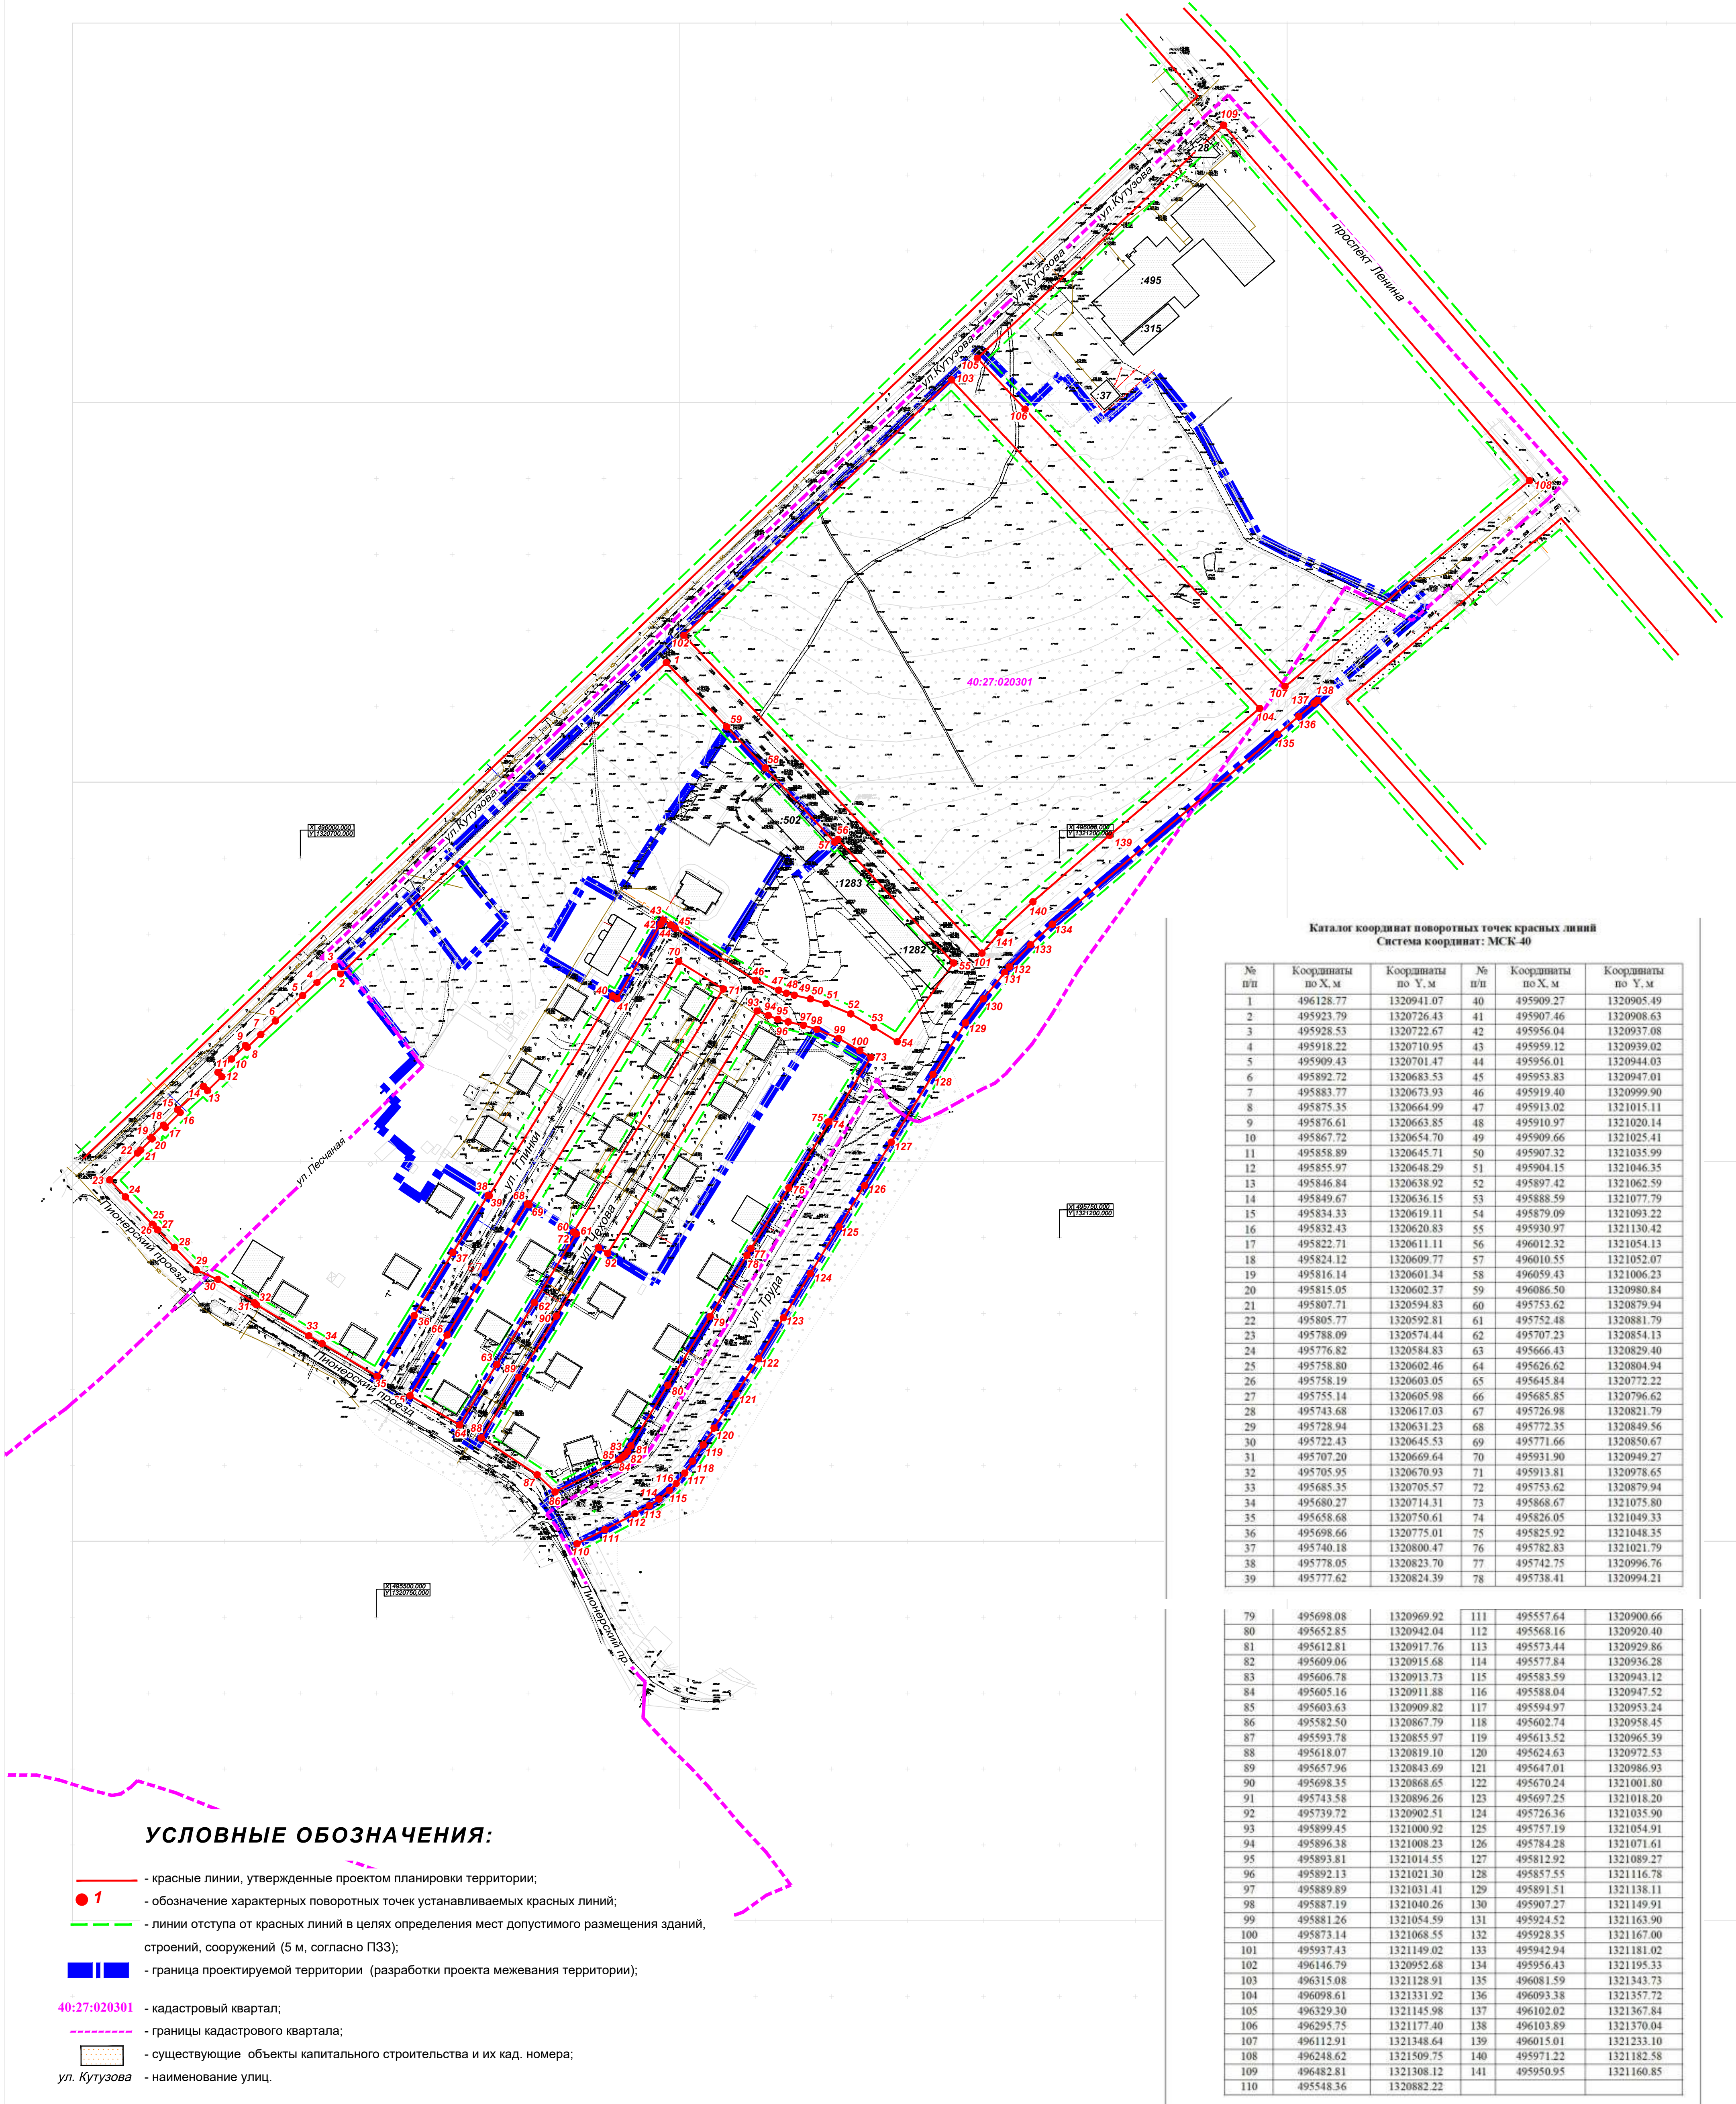


Каталог координат поворотных точек красных линий
Система координат: МСК-40

№ п/п	Координаты по X, м	Координаты по Y, м	№ п/п	Координаты по X, м	Координаты по Y, м
1	496128.77	1320941.07	40	495909.27	1320905.49
2	495923.79	1320726.43	41	495907.46	1320908.63
3	495928.53	1320722.67	42	495956.04	1320937.08
4	495918.22	1320710.95	43	495959.12	1320939.02
5	495909.43	1320701.47	44	495956.01	1320944.03
6	495892.72	1320683.53	45	495953.83	1320947.01
7	495883.77	1320673.93	46	495919.40	1320999.90
8	495875.35	1320664.99	47	495913.02	1321015.11
9	495876.61	1320663.85	48	495910.97	1321020.14
10	495867.72	1320654.70	49	495909.66	1321025.41
11	495858.89	1320645.71	50	495907.32	1321035.99
12	495855.97	1320648.29	51	495904.15	1321046.35
13	495846.84	1320638.92	52	495897.42	1321062.59
14	495849.67	1320636.15	53	495888.59	1321077.79
15	495834.33	1320619.11	54	495879.09	1321093.22
16	495832.43	1320620.83	55	495930.97	1321130.42
17	495822.71	1320611.11	56	496012.32	1321054.13
18	495824.12	1320609.77	57	496010.55	1321052.07
19	495816.14	1320601.34	58	496059.43	1321006.23
20	495815.05	1320602.37	59	496086.50	1320980.84
21	495807.71	1320594.83	60	495753.62	1320879.94
22	495805.77	1320592.81	61	495752.48	1320881.79
23	495788.09	1320574.44	62	495707.23	1320854.13
24	495776.82	1320584.83	63	495666.43	1320829.40
25	495758.80	1320602.46	64	495626.62	1320804.94
26	495758.19	1320603.05	65	495645.84	1320772.22
27	495755.14	1320605.98	66	495685.85	1320796.62
28	495743.68	1320617.03	67	495726.98	1320821.79
29	495728.94	1320631.23	68	495772.35	1320849.56
30	495722.43	1320645.53	69	495771.66	1320850.67
31	495707.20	1320669.64	70	495931.90	1320949.27
32	495705.95	1320670.93	71	495913.81	1320978.65
33	495685.35	1320705.57	72	495753.62	1320879.94
34	495680.27	1320714.31	73	495868.67	1321075.80
35	495658.68	1320750.61	74	495826.05	1321049.33
36	495698.66	1320775.01	75	495825.92	1321048.35
37	495740.18	1320800.47	76	495782.83	1321021.79
38	495778.05	1320823.70	77	495742.75	1320996.76
39	495777.62	1320824.39	78	495738.41	1320994.21

79	495698.08	1320969.92	111	495557.64	1320900.66
80	495652.85	1320942.04	112	495568.16	1320920.40
81	495612.81	1320917.76	113	495573.44	1320929.86
82	495609.06	1320915.68	114	495577.84	1320936.28
83	495606.78	1320913.73	115	495583.59	1320943.12
84	495605.16	1320911.88	116	495588.04	1320947.52
85	495603.63	1320909.82	117	495594.97	1320953.24
86	495582.50	1320867.79	118	495602.74	1320958.45
87	495593.78	1320855.97	119	495613.52	1320965.39
88	495618.07	1320819.10	120	495624.63	1320972.53
89	495657.96	1320843.69	121	495647.01	1320986.93
90	495698.35	1320868.65	122	495670.24	1321001.80
91	495743.58	1320896.26	123	495697.25	1321018.20
92	495739.72	1320902.51	124	495726.36	1321035.90
93	495899.45	1321000.92	125	495757.19	1321054.91
94	495896.38	1321008.23	126	495784.28	1321071.61
95	495893.81	1321014.55	127	495812.92	1321089.27
96	495892.13	1321021.30	128	495857.55	1321116.78
97	495889.89	1321031.41	129	495891.51	1321138.11
98	495887.19	1321040.26	130	495907.27	1321149.91
99	495881.26	1321054.59	131	495924.52	1321163.90
100	495873.14	1321068.55	132	495928.35	1321167.00
101	495937.43	1321149.02	133	495942.94	1321181.02
102	496146.79	1320952.68	134	495956.43	1321195.33
103	496315.08	1321128.91	135	496081.59	1321343.73
104	496098.61	1321331.92	136	496093.38	1321357.72
105	496329.30	1321145.98	137	496102.02	1321367.84
106	496295.75	1321177.40	138	496103.89	1321370.04
107	496112.91	1321348.64	139	496015.01	1321233.10
108	496248.62	1321509.75	140	495971.22	1321182.58
109	496482.81	1321308.12	141	495950.95	1321160.85
110	495548.36	1320882.22			


						12727-ПМТ-Г.2		
						Проект межевания территории жилой застройки в границах 26 микрорайона города Обнинска (Корректировка)		
Изм.	Коп.уч.	Лист	№ док.	Подпись	Дата	Основная часть проекта межевания территории.		
Кад.инженер	Ефименко Н.И.		14.08.23			Стация	Лист	Листов
Выполнил	Озаркова В.П.		14.08.23			ПМТ	2	4
						Красные линии, утвержденные проектом планировки территории, линии отступа от красных линий в целях определения мест допустимого размещения зданий, строений, сооружений. Чертеж М 1:2000.		
						АО "КалугаГИСИЗ"		

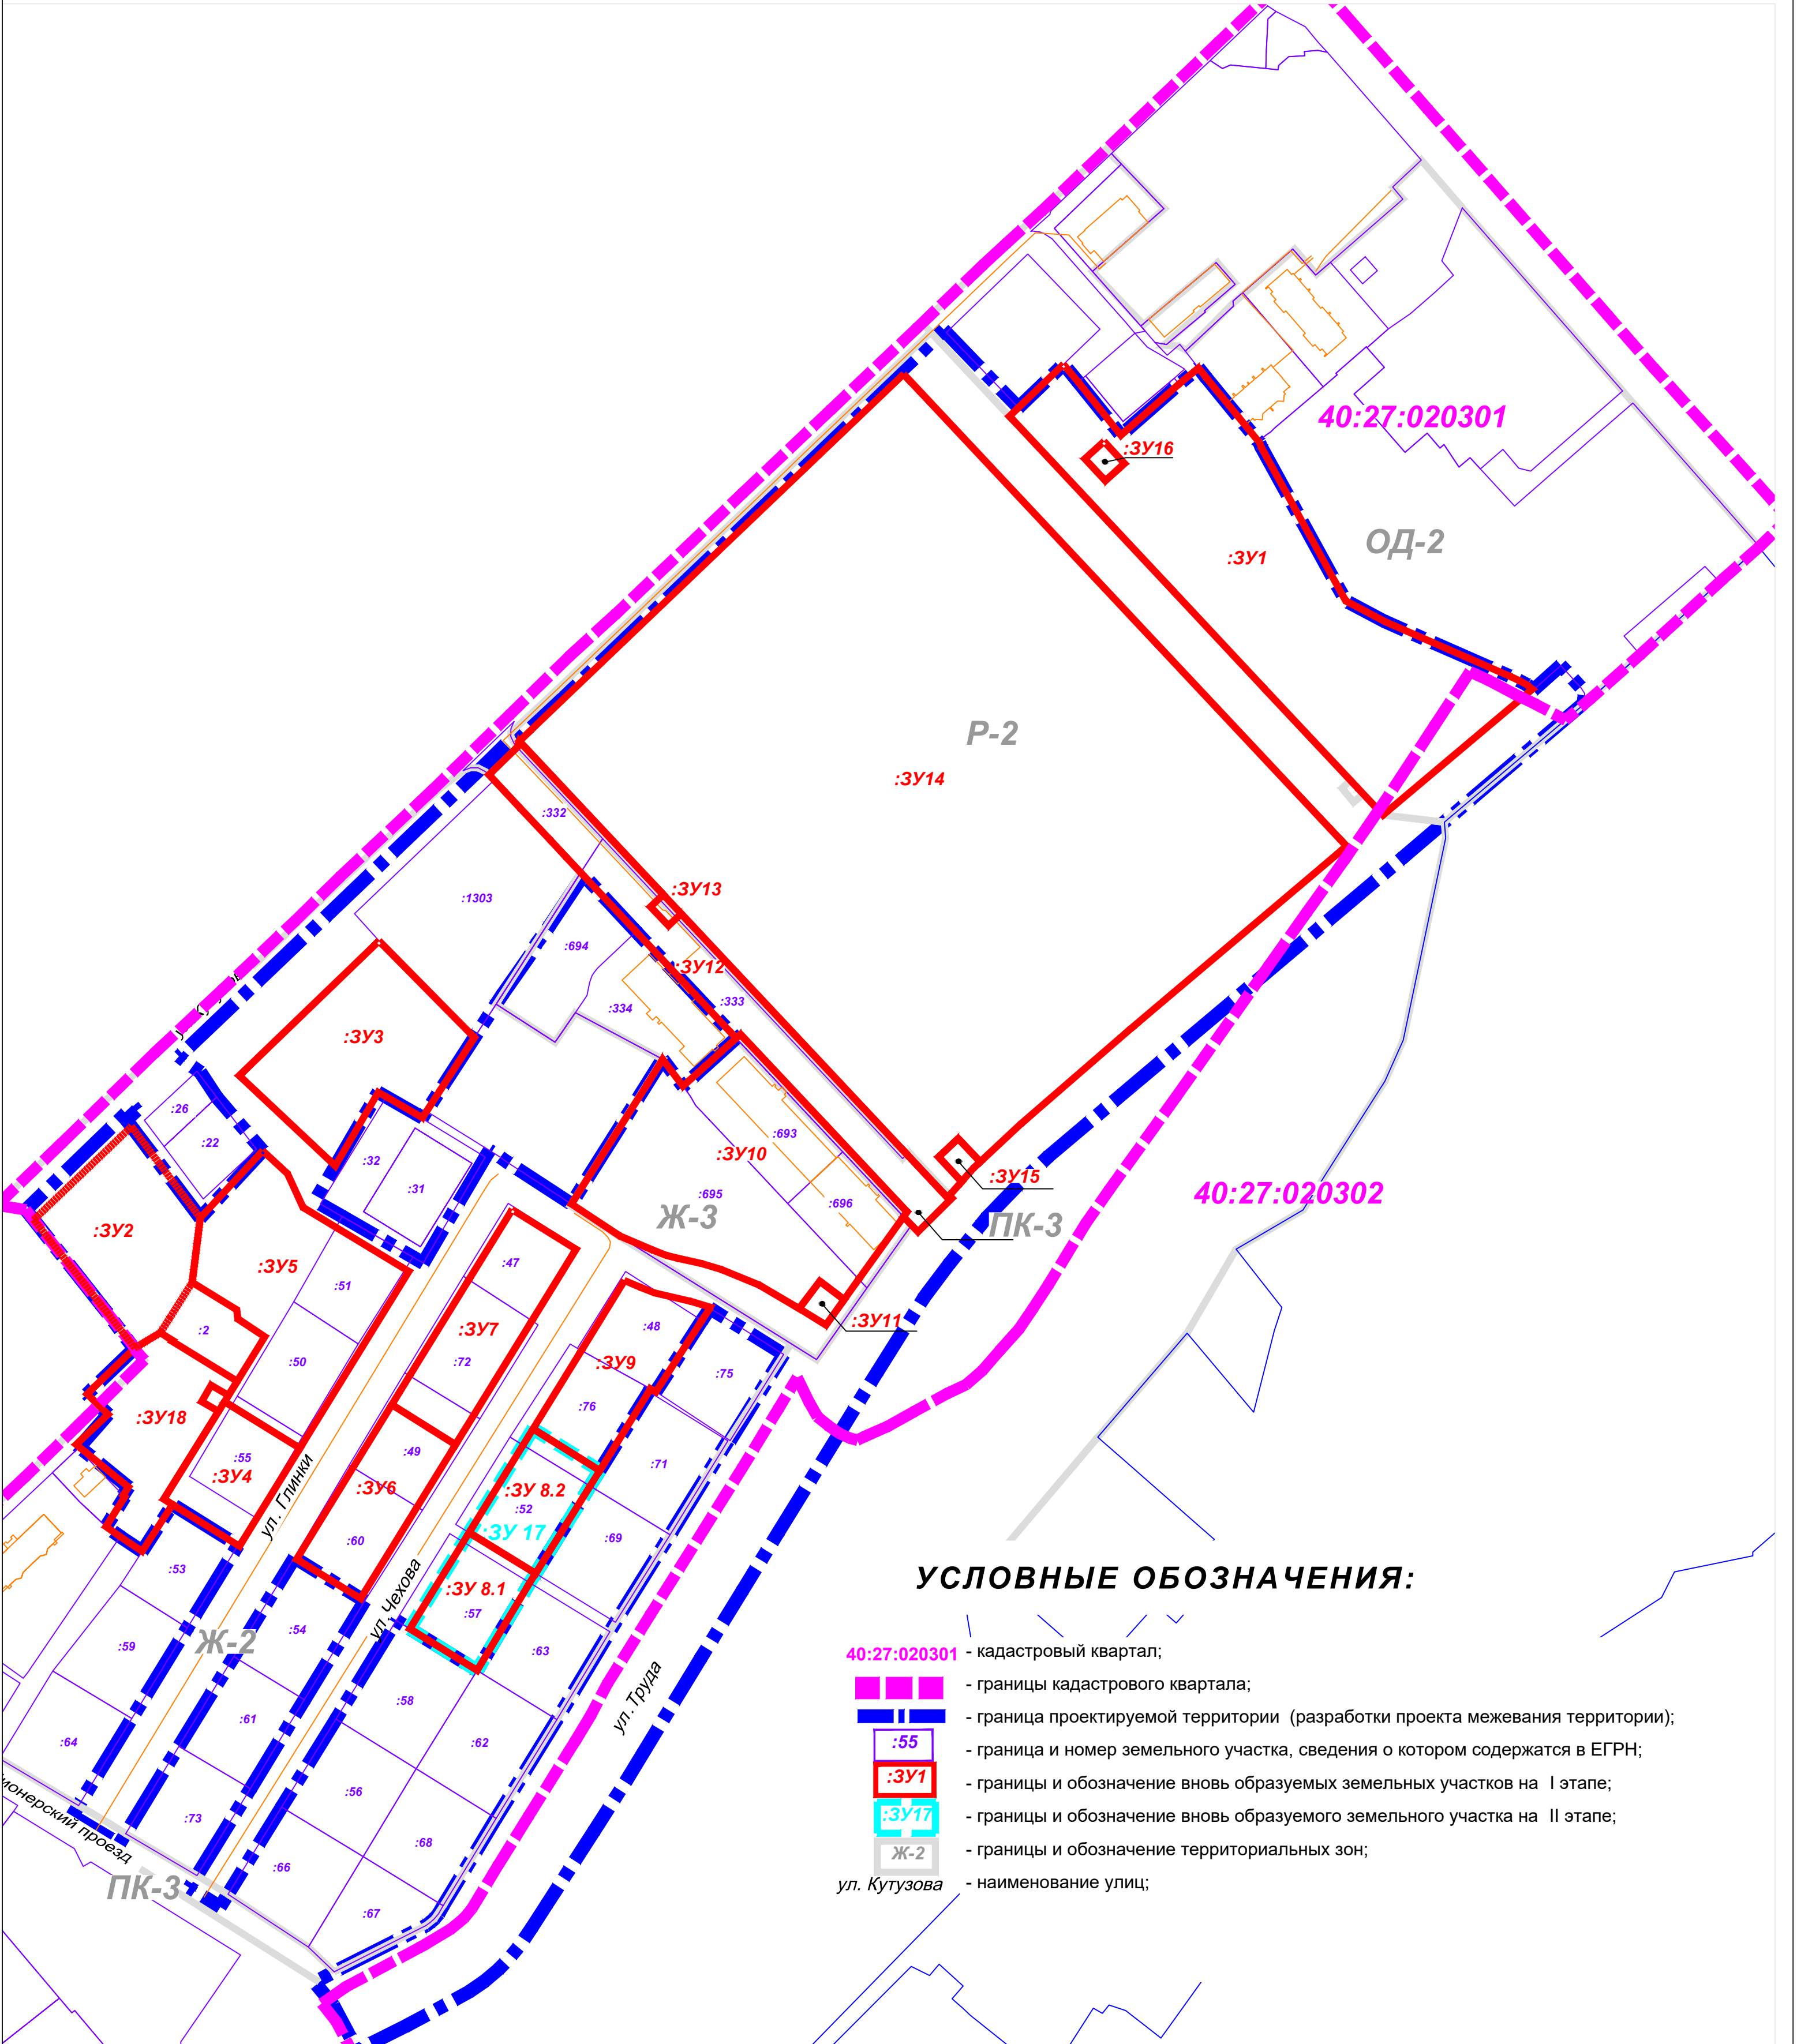

УСЛОВНЫЕ ОБОЗНАЧЕНИЯ:

- 40:27:020301 - кадастровый квартал;
- [Magenta dashed line] - границы кадастрового квартала;
- [Blue dashed line] - граница проектируемой территории (разработки проекта межевания территории);
- [Purple box with :55] - граница и номер земельного участка, сведения о котором содержатся в ЕГРН;
- [Red box with :3У1] - границы и обозначение вновь образуемых земельных участков на I этапе;
- [Cyan box with :3У17] - границы и обозначение вновь образуемого земельного участка на II этапе;
- [Grey box with Ж-2] - границы и обозначение территориальных зон;
- ул. Кутузова - наименование улиц;

						12727-ПМТ-Г.3			
						Проекта межевания территории жилой застройки в границах 26 микрорайона города Обнинска (Корректировка)			
Изм.	Кол.уч.	Лист	№ док.	Подпись	Дата	Основная часть проекта межевания территории.	Стадия	Лист	Листов
Кад.инженер				Ефименко Н.И.	14.08.23		ПМТ	3	4
Выполнил				Огаркова В.П.	14.08.23				
						Границы образуемых и (или) изменяемых земельных участков, условные обозначения образуемых земельных участков. Чертеж М 1:2000. I и II этапы.	АО "КалугаТИСИЗ"		

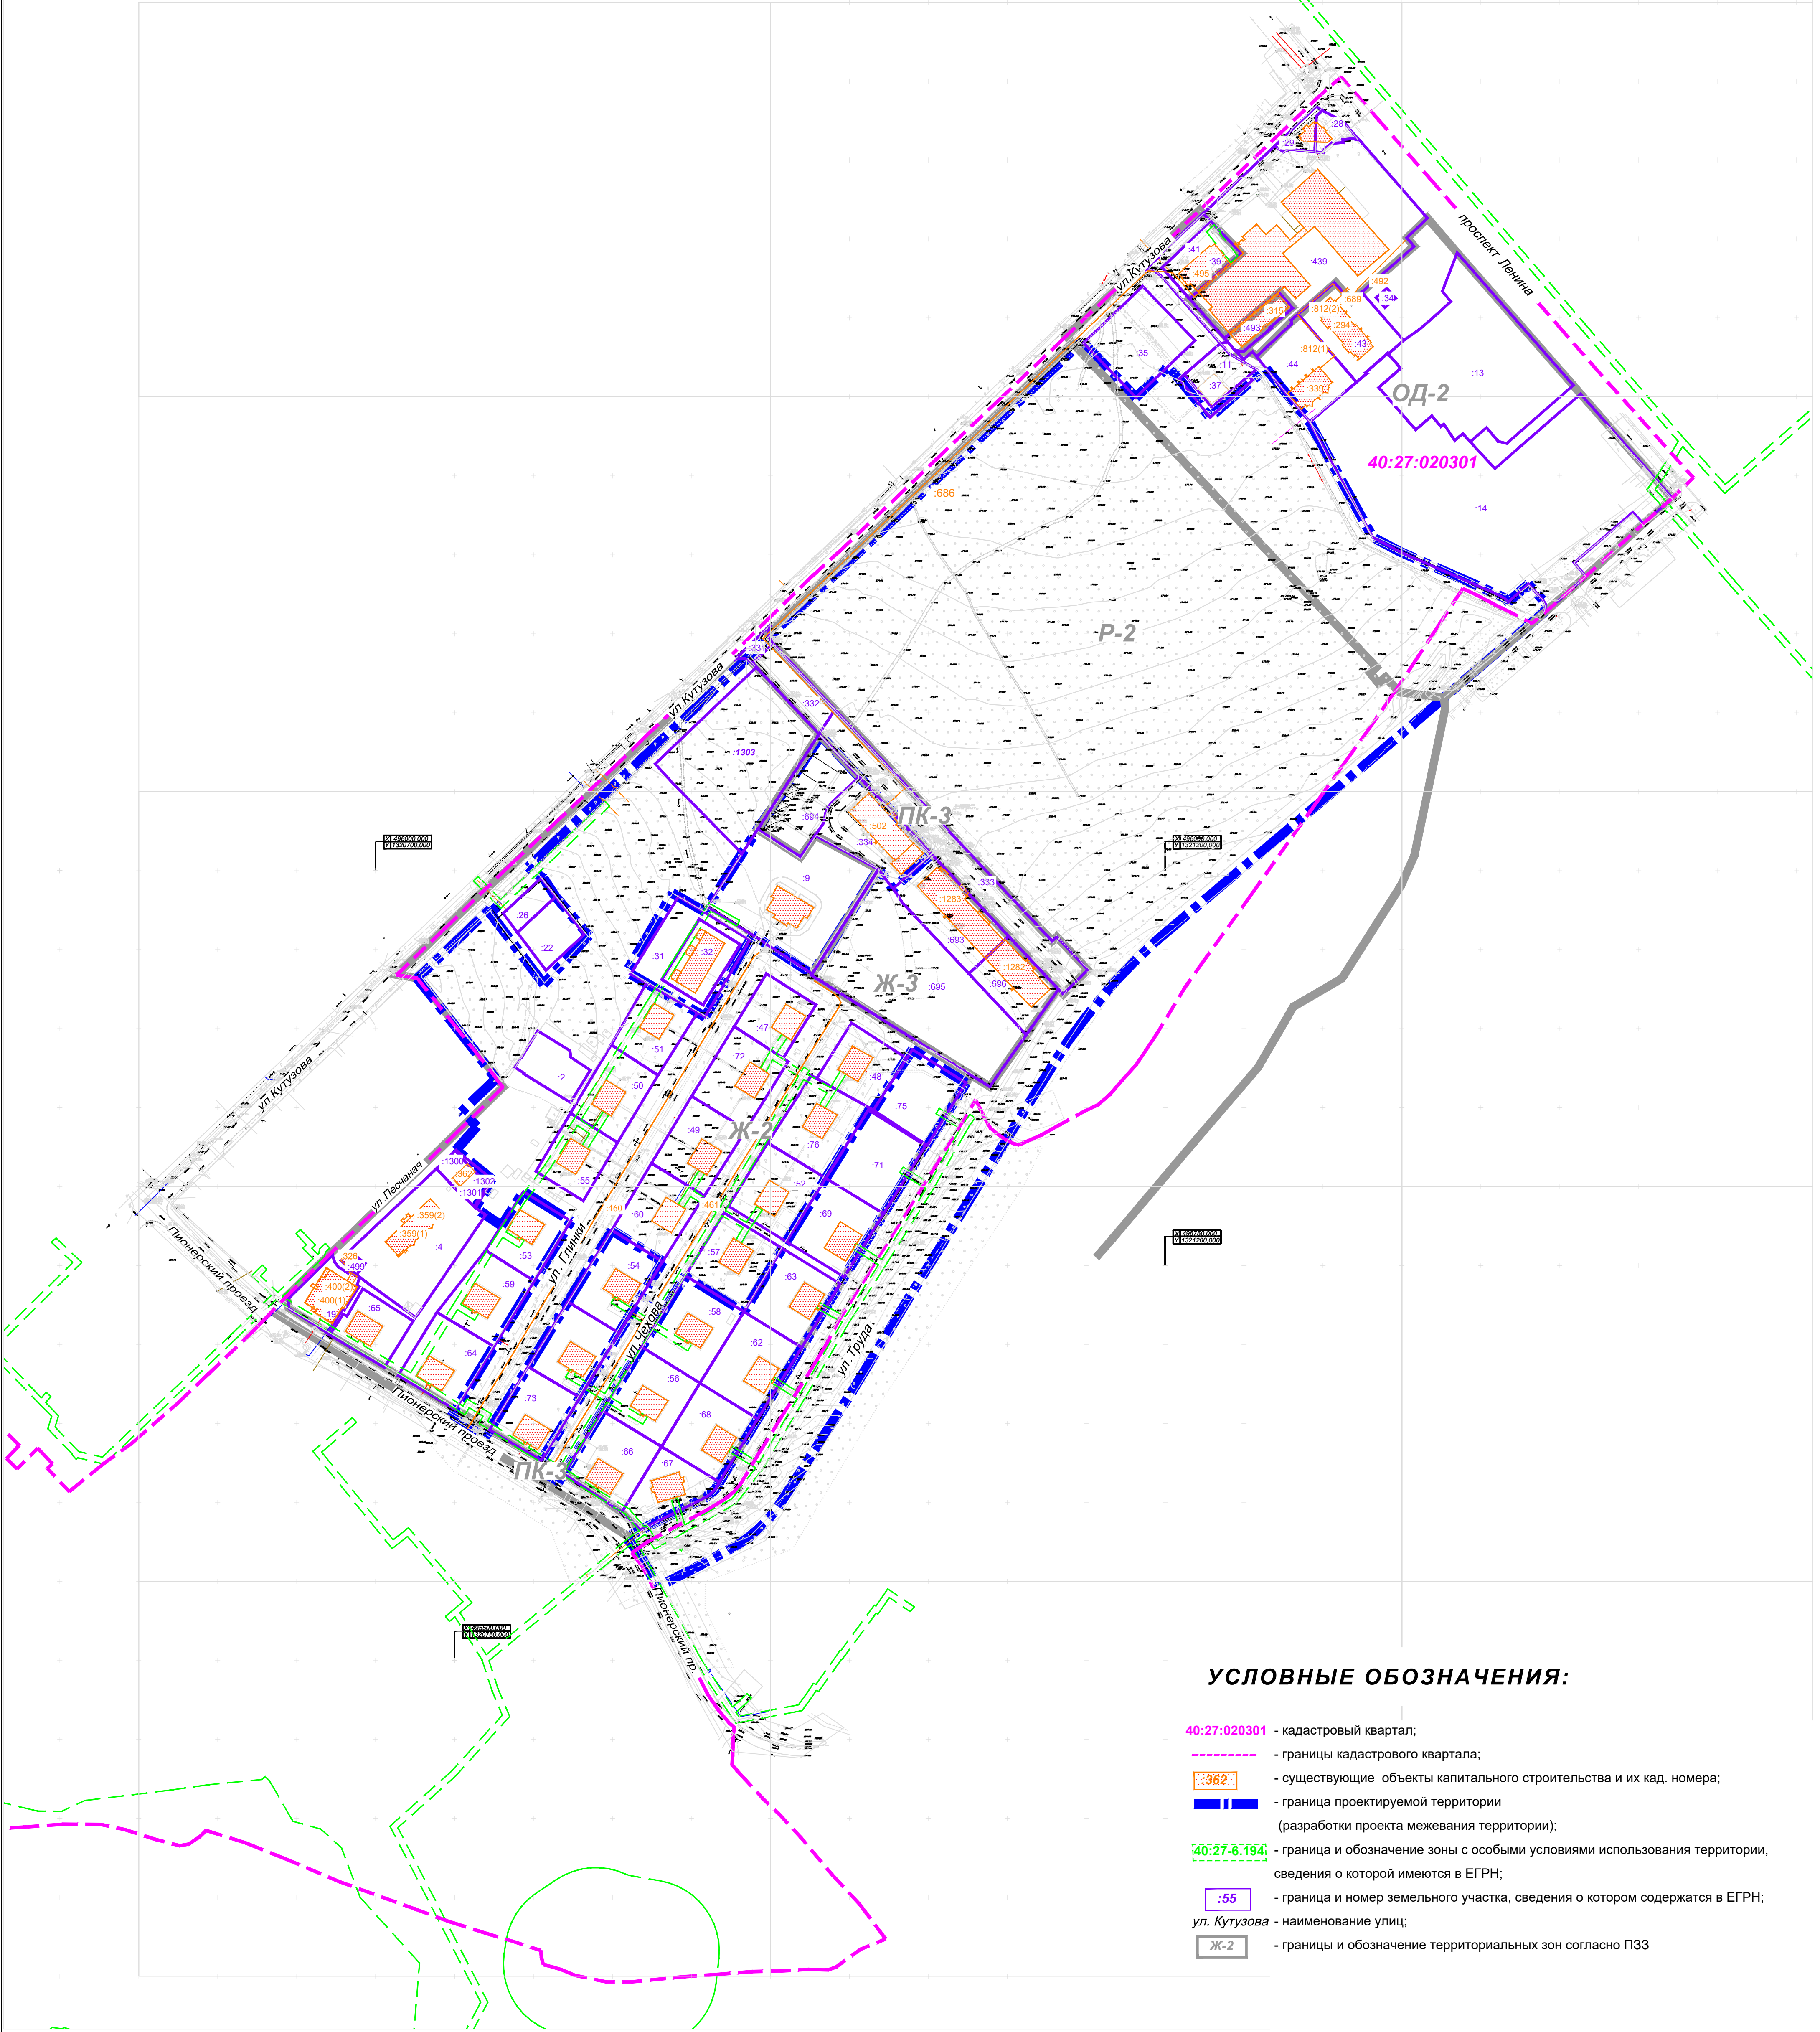

УСЛОВНЫЕ ОБОЗНАЧЕНИЯ:

- 40:27:020301 - кадастровый квартал;
- границы кадастрового квартала;
- 362 - существующие объекты капитального строительства и их кад. номера;
- граница проектируемой территории (разработки проекта межевания территории);
- 40:27-6-194 - граница и обозначение зоны с особыми условиями использования территории, сведения о которой имеются в ЕГРН;
- :55 - граница и номер земельного участка, сведения о котором содержатся в ЕГРН;
- ул. Кутузова - наименование улиц;
- Ж-2 - границы и обозначение территориальных зон согласно ПЗЗ

							12727-ПМТ-Г.4		
							Проекта межевания территории жилой застройки в границах 26 микрорайона города Обнинска (Корректировка)		
Изм.	Кол.уч.	Лист	№ док.	Подпись	Дата				
Кад.инженер	Ефименко Н.И.				14.08.23	Материалы по обоснованию проекта межевания территории.	Студия	Лист	Листов
Выполнил	Озаркова В.П.				14.08.23		ПМТ	4	4
Границы существующих земельных участков, местоположения существующих объектов капитального строительства, зон с особыми условиями использования территории. Чертеж М 1:2000.							АО "КалугаТИСИЗ"		