
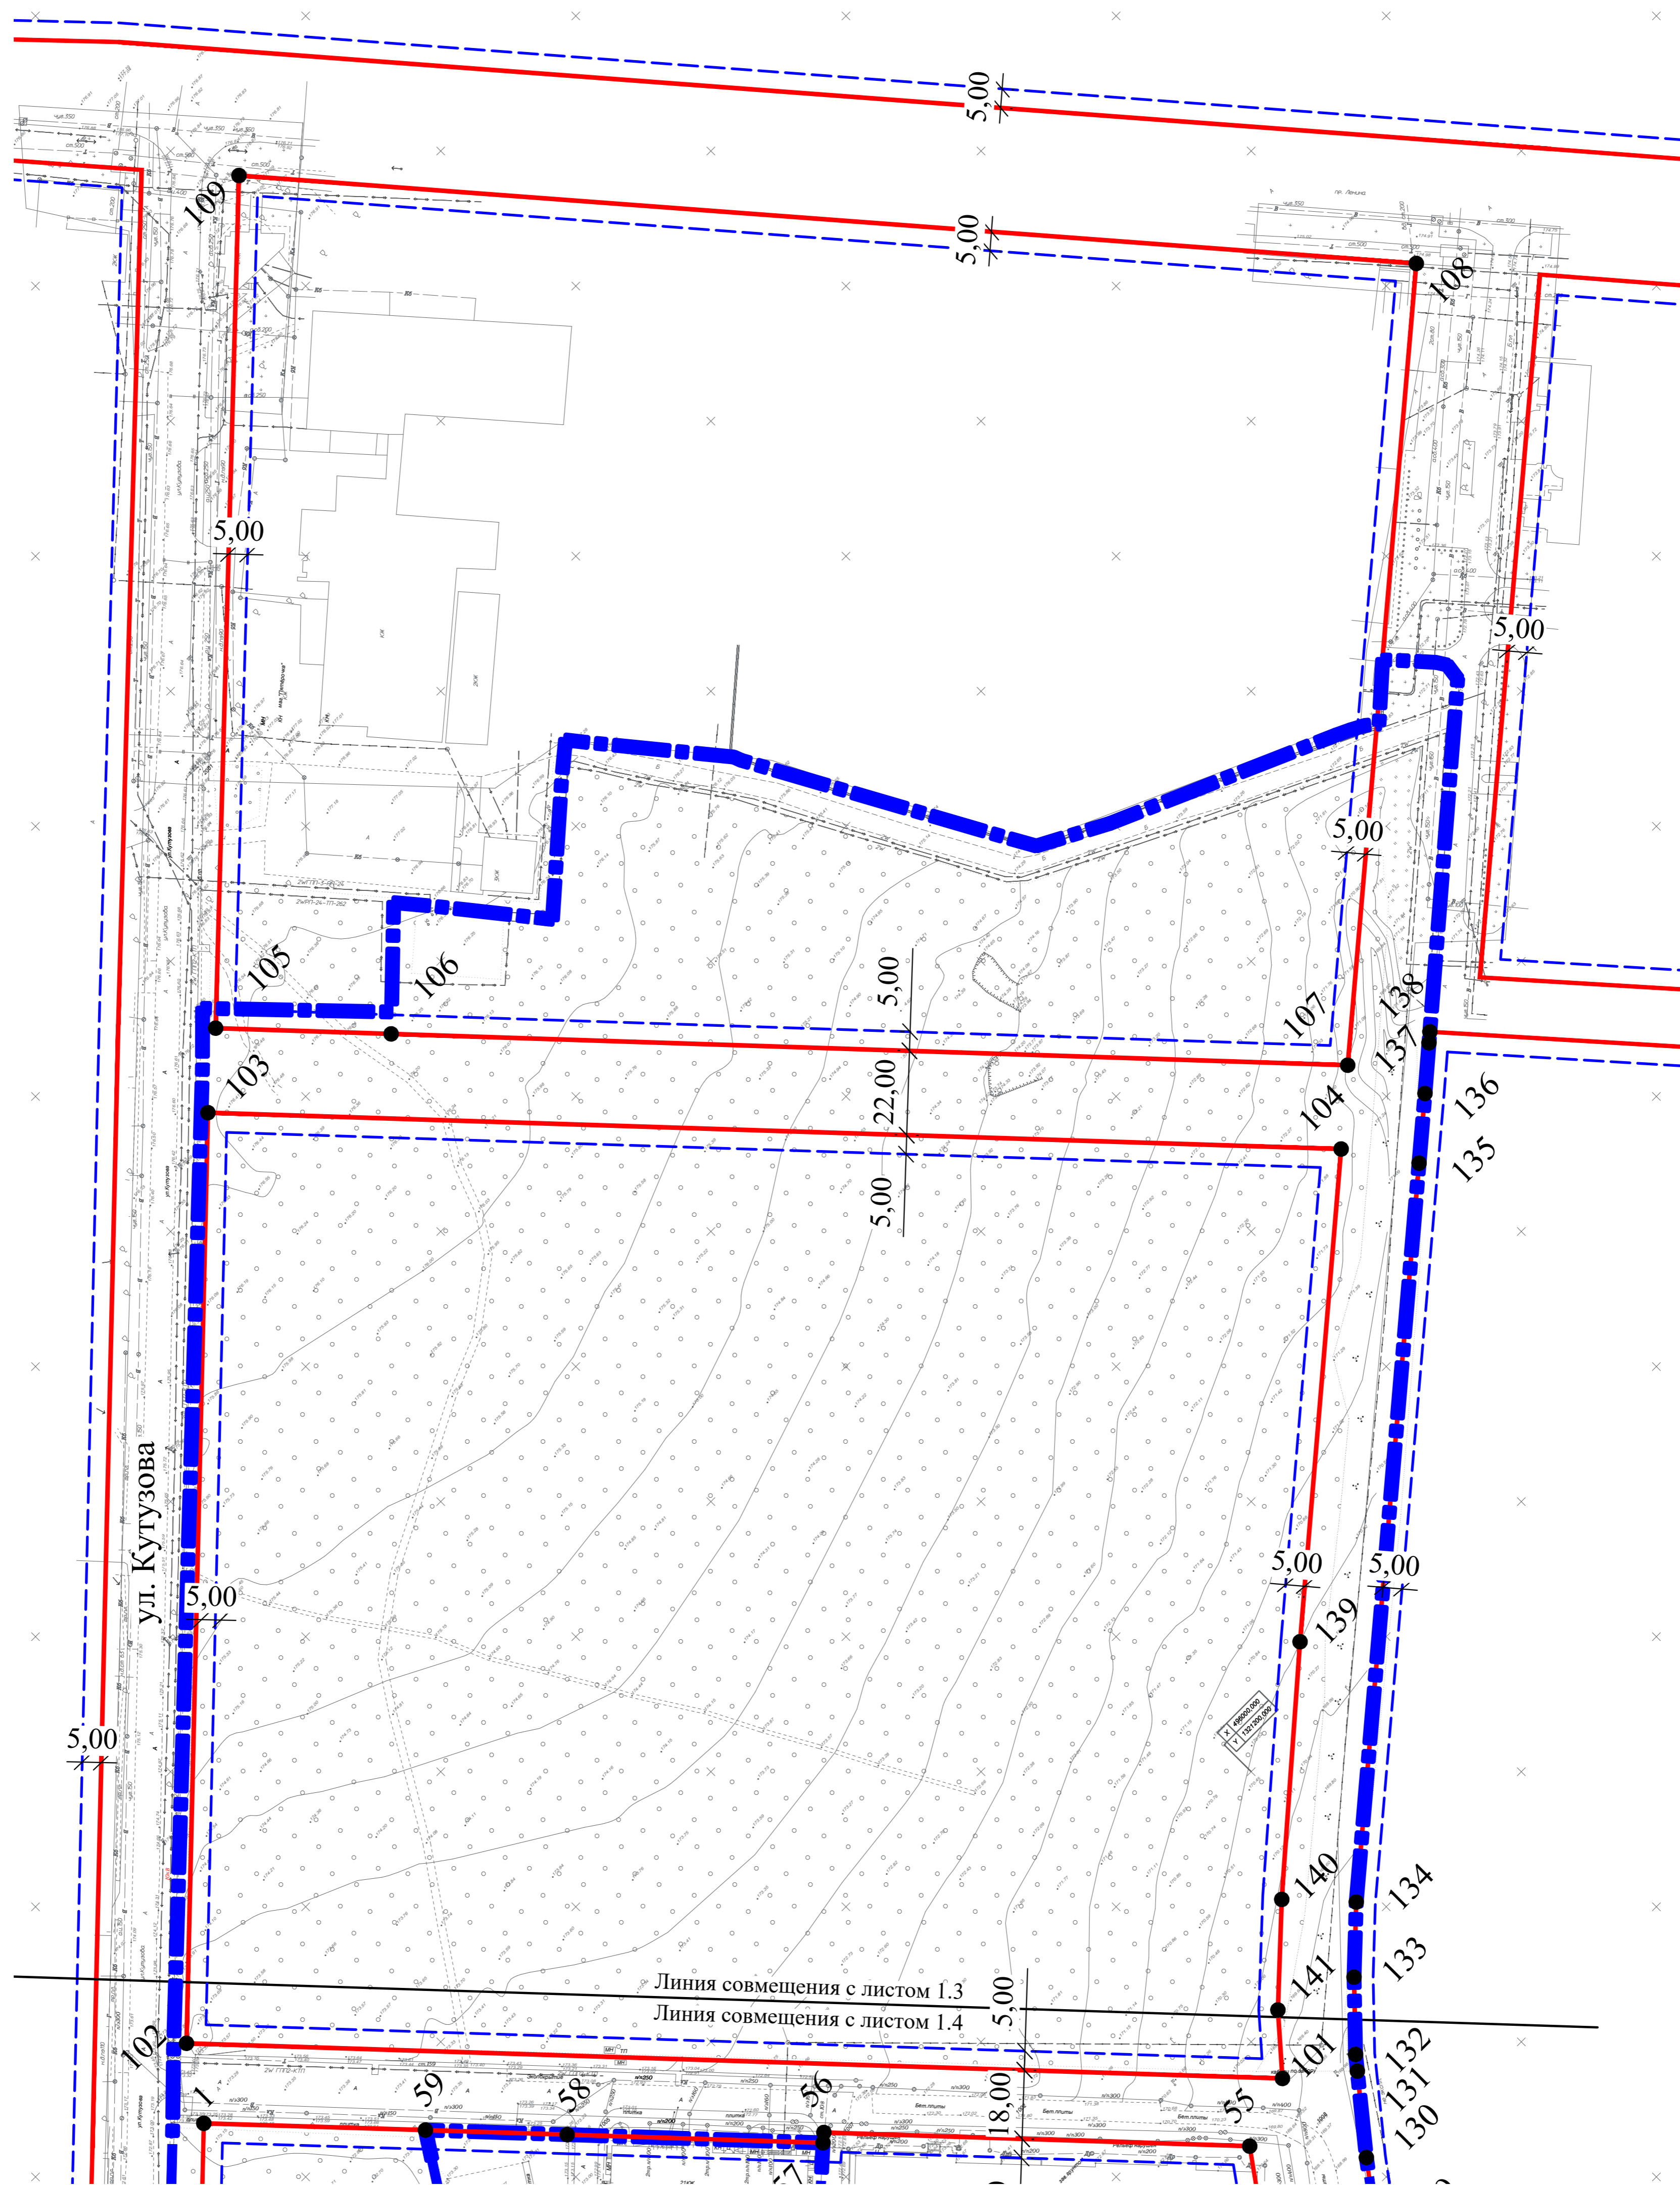
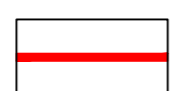
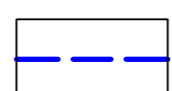



Чертеж красных линий М 1:1000

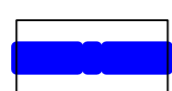

Условные обозначения

-  Красные линии
-  Линии отступа от красных линий в целях определения мест допустимого размещения зданий, строений, сооружений
-  Граница проектируемой территории
-  Обозначение характерных поворотных точек устанавливаемых красных линий

Ведомость координат характерных поворотных точек красных линий см. Л. 1.5

28-03-24-ППТ				
Изм.	Кол.уч.	Лист	Док.	Дата
Разраб.	Столицына	Шитикова	Шамин	06.24
Провер.	Шамин	Котов	Котов	06.24
ГАП	Котов	Котов	Котов	06.24
ГИП	Котов	Котов	Котов	06.24
Н.контр.	Котов	Котов	Котов	06.24

Внесение изменений в "Проект планировки территории жилой застройки в границах 26 микрорайона города Обнинска, шифр 7-11-22-ППТ"			Стadia	Лист	Листов
Основная часть, которая подлежит утверждению			ППТ	1.3	
Чертеж красных линий М 1:1000			ООО "Технология"		

Изм. №, лист, дата, вкл. лив. №