**ПЛАН СОВРЕМЕННОГО ИСПОЛЬЗОВАНИЯ ТЕРРИТОРИИ (ОПОРНЫЙ ПЛАН) М 1:1000**

**ГРАНИЦЫ ЗЕМЛЕВЛАДЕНИЙ:**

-От точки 1 до точки 2 - земли ОАО "РЖД"
-От точки 2 до точки 13 - земли ОАО "Голуб и К"
-От точки 13 до точки 14 - земли ОАО "РЖД"
-От точки 14 до точки 17 - земли ГК "Инвенс"
-От точки 17 до точки 18 - земли ОАО "РЖД"
-От точки 18 до точки 21 - земли ОАО "Тара и упаковка"
-От точки 21 до точки 22 - земли ОАО "РЖД"
-От точки 22 до точки 24 - земли города
-От точки 24 до точки 25 - земли ФГУП ОНПП "Технологии"
-От точки 25 до точки 28 - земли города
-От точки 28 до точки 30 - земли ГОУ ЦИПК
-От точки 30 до точки 40 - земли города
-От точки 40 до точки 41 - земли ООО "Алнас Электрон"
-От точки 41 до точки 42 - земли Профессионального лицея №19
-От точки 42 до точки 43 - земли города
-От точки 43 до точки 45 - земли ООО "СМП Марк-IV"
-От точки 45 до точки 46 - земли 91 ОМИС
-От точки 46 до точки 48 - земли ГСК "Пилевит"
-От точки 48 до точки 58 - земли города
-От точки 58 до точки 63 - земли ГСК "Эра"
-От точки 63 до точки 64 - земли города
-От точки 64 до точки 1 - земли ОАО "РЖД"

**УСЛОВНЫЕ ОБОЗНАЧЕНИЯ:**

- ЗОК КЯ -Существующие здания и сооружения
- -Зона коридора существующих инженерных сетей
- -Полоса отвода Московско-Киевской железной дороги
- -Зеленые насаждения общего пользования
- -Действующие красные линии
- -Проектные красные линии
- -Границы земельного участка для проектирования зоны инновационного развития
- -Проектные линии застройки
- -Существующие улицы, дороги и стоянки с твердым покрытием

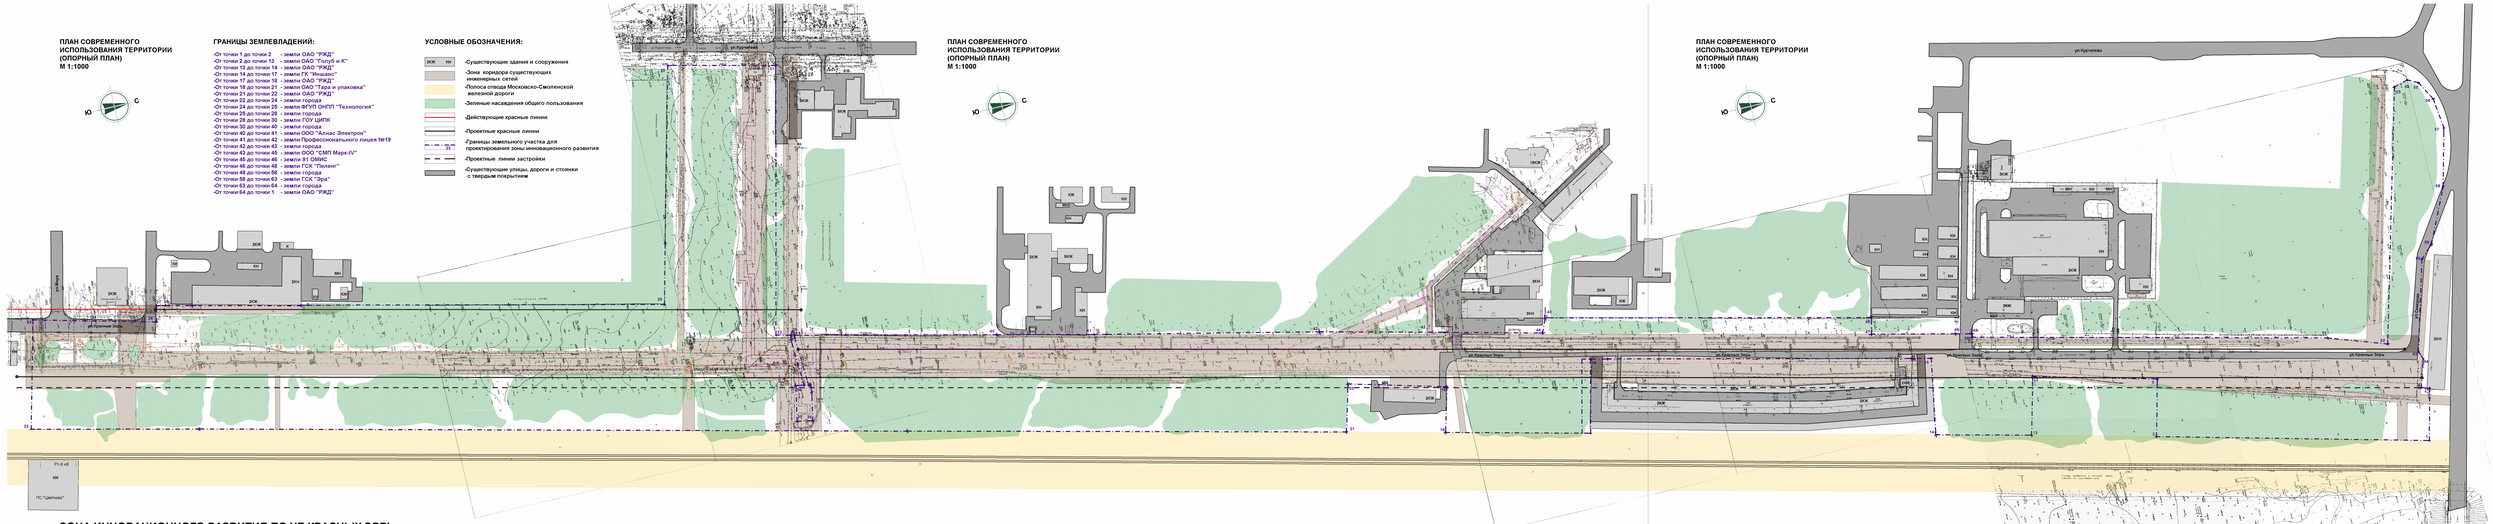
ул.Кулаченко
ул.Красных Зорь
ул.Ленина
ул.Ленинградская
ул.Ленинградская
ул.Ленинградская