



Схема функционального зонирования территории  
М 1:1000

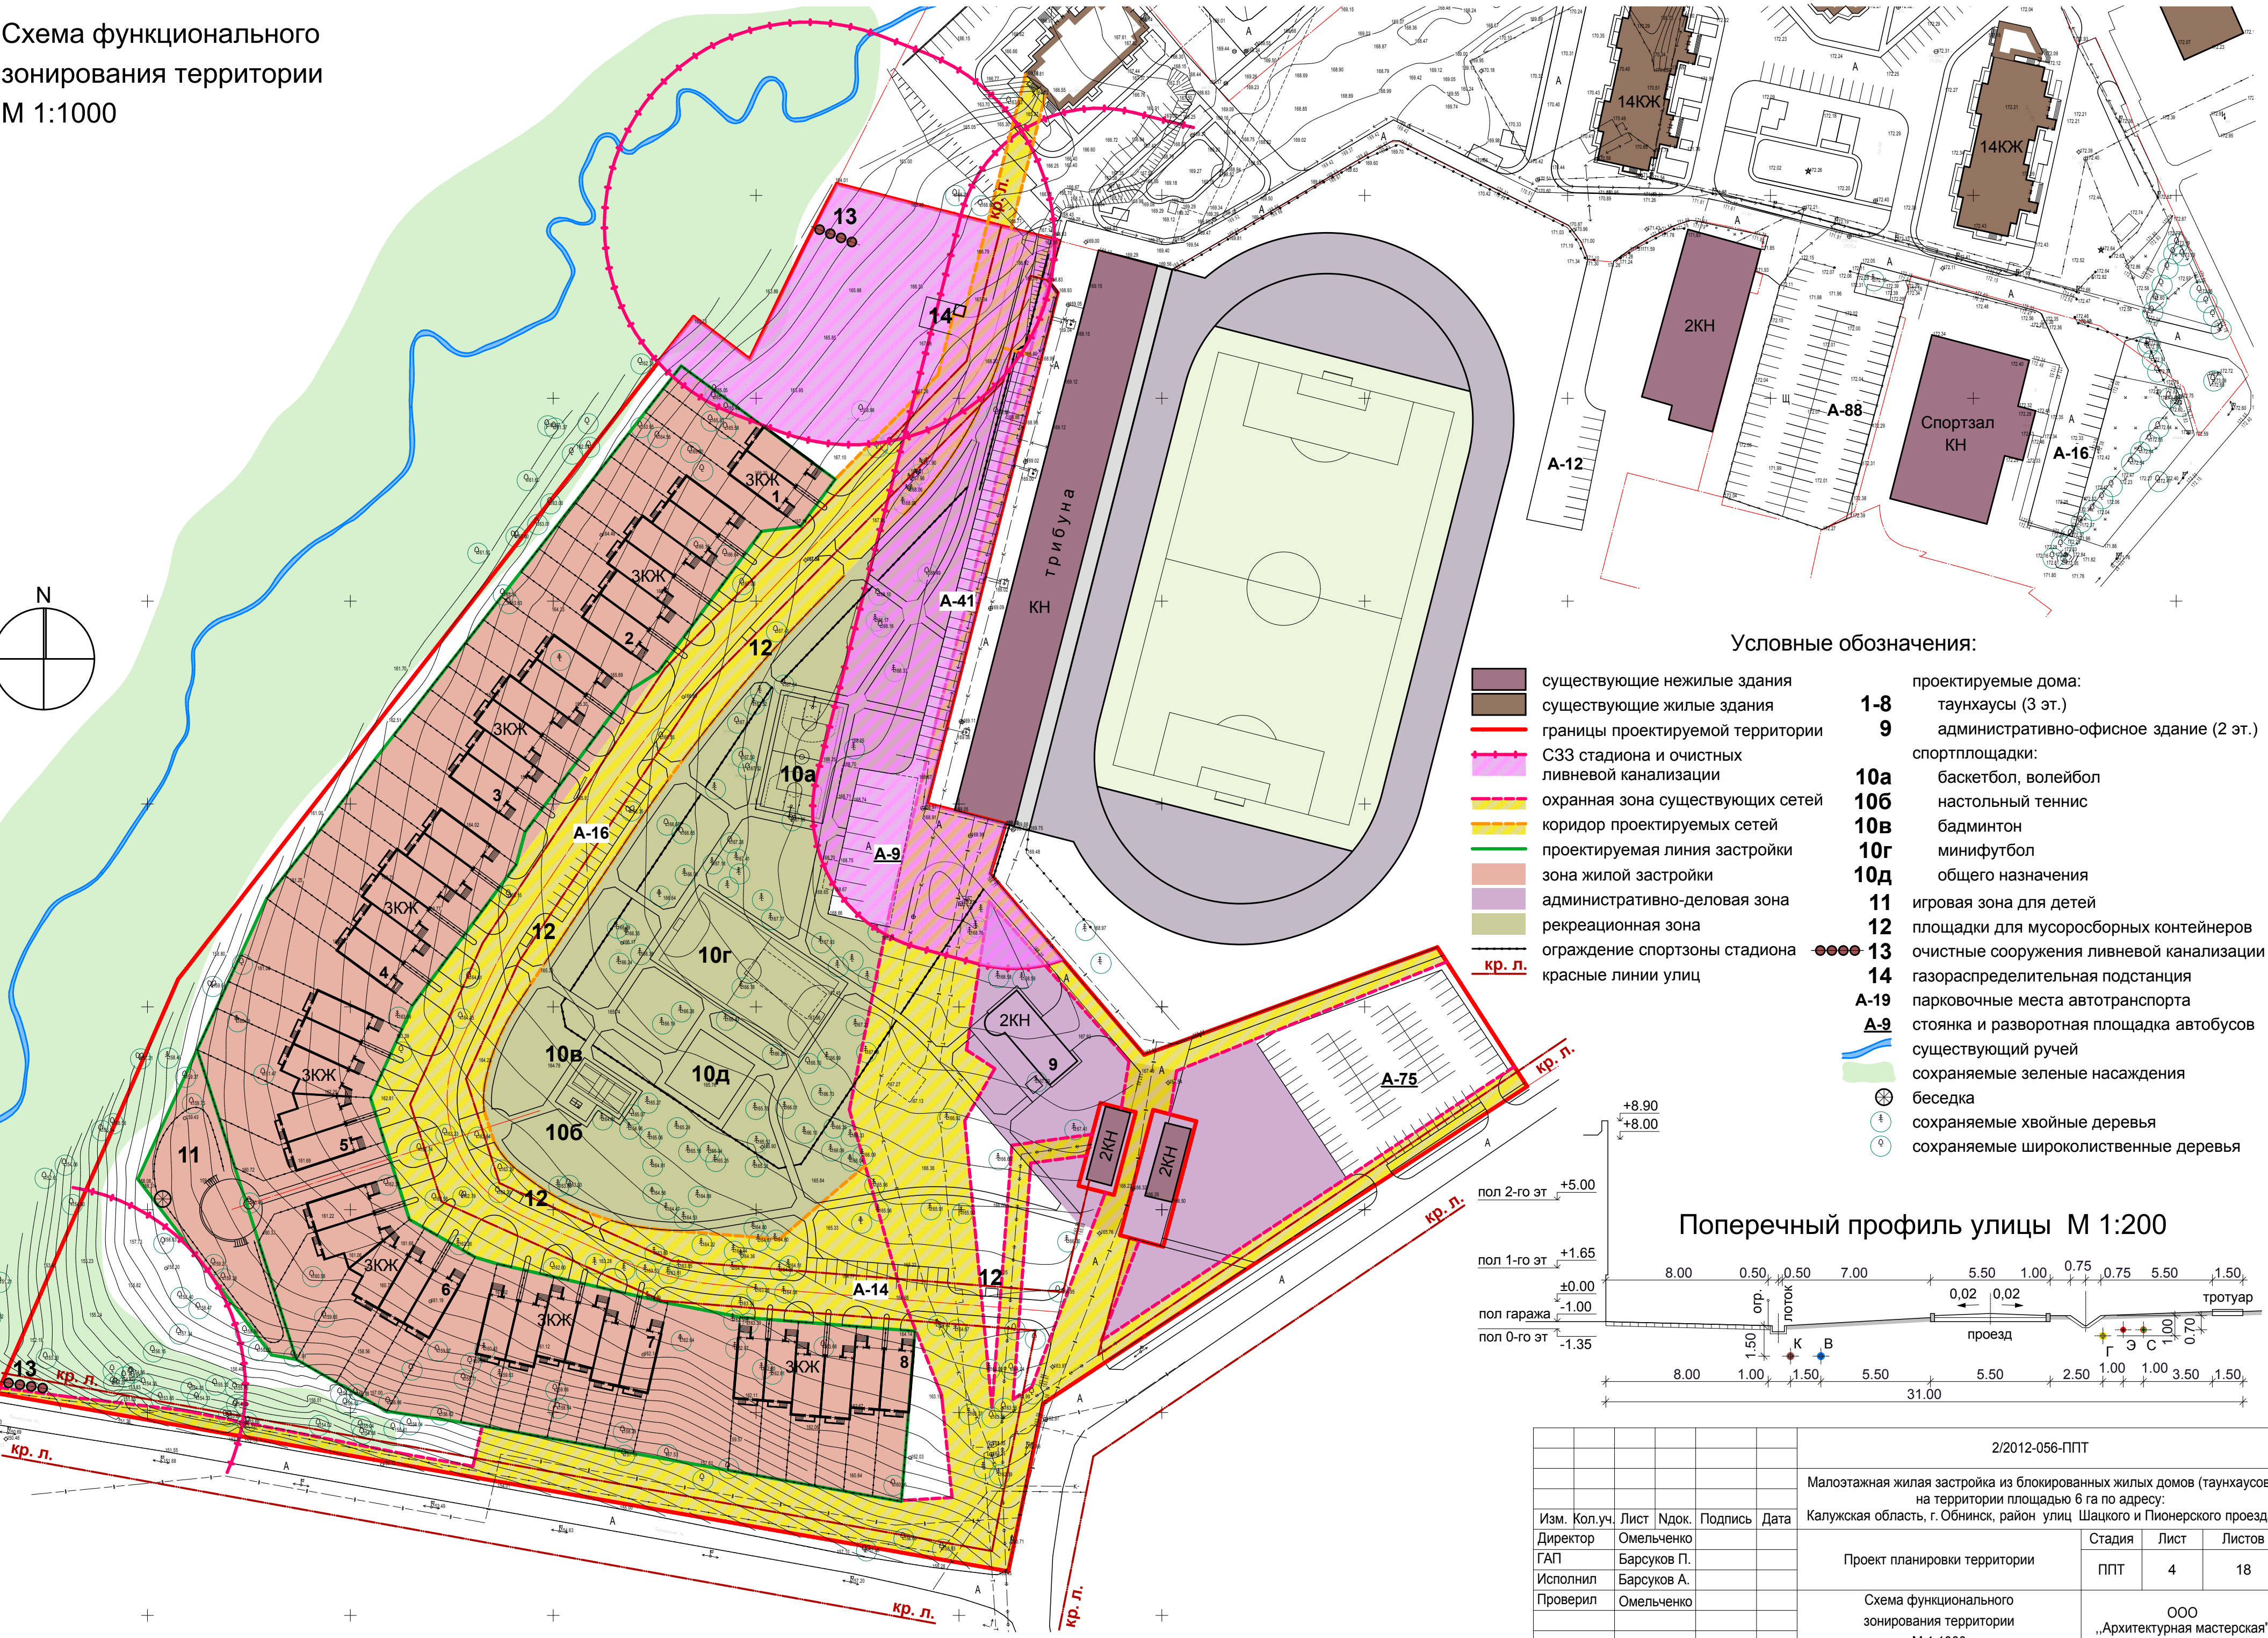

Условные обозначения:

- существующие нежилые здания
  - существующие жилые здания
  - границы проектируемой территории
  - СЗЗ стадиона и очистных
  - ливневой канализации
  - охранная зона существующих сетей
  - коридор проектируемых сетей
  - проектируемая линия застройки
  - зона жилой застройки
  - административно-деловая зона
  - рекреационная зона
  - ограждение спортзоны стадиона
  - красные линии улиц
- проектируемые дома:
- 1-8 таунхаусы (3 эт.)
  - 9 административно-офисное здание (2 эт.)
- спортплощадки:
- 10а баскетбол, волейбол
  - 10б настольный теннис
  - 10в бадминтон
  - 10г минифутбол
  - 10д общего назначения
  - 11 игровая зона для детей
  - 12 площадки для мусоросборных контейнеров
  - 13 очистные сооружения ливневой канализации
  - 14 газораспределительная подстанция
  - А-19 парковочные места автотранспорта
  - А-9 стоянка и разворотная площадка автобусов
  - существующий ручей
  - сохраняемые зеленые насаждения
  - беседка
  - сохраняемые хвойные деревья
  - сохраняемые широколиственные деревья

Поперечный профиль улицы М 1:200

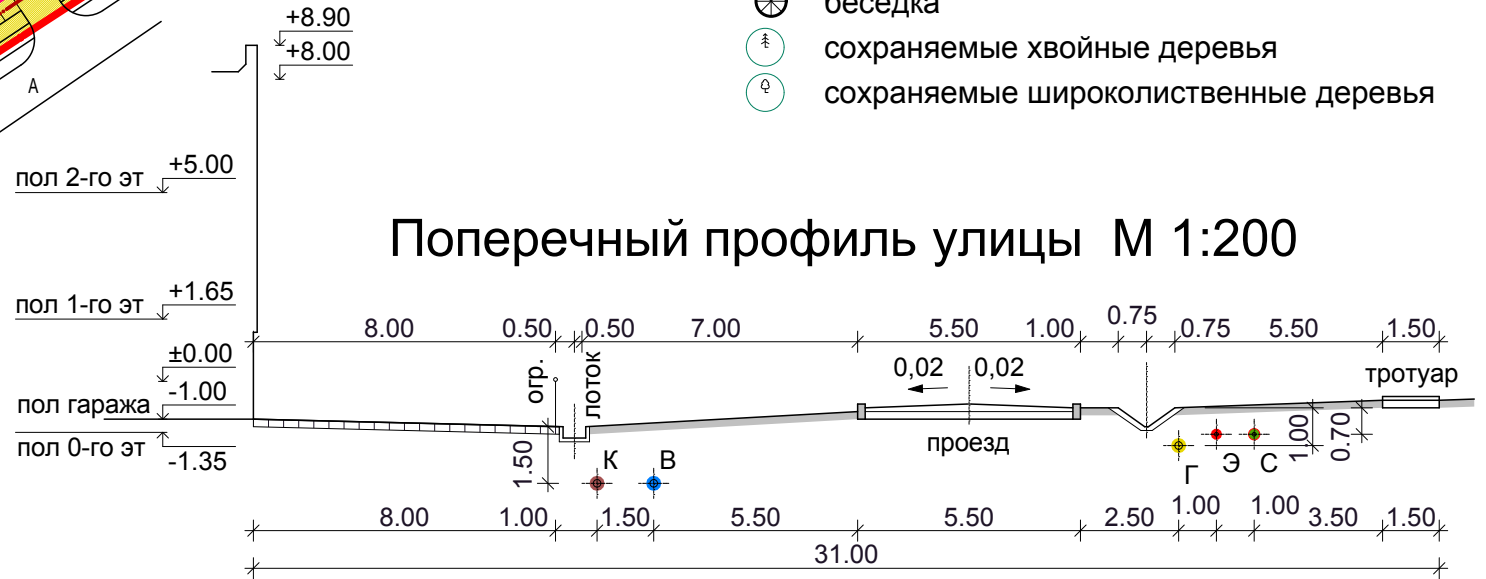

|          |             |      |       |         |   |                              |        |
|----------|-------------|------|-------|---------|---|------------------------------|--------|
|          |             |      |       |         | 2/2012-056-ППТ   |                              |        |
|          |             |      |       |         | Малоэтажная жилая застройка из блокированных жилых домов (таунхаусов) на территории площадью 6 га по адресу: Калужская область, г. Обнинск, район улиц Шацкого и Пионерского проезда |                              |        |
| Изм.     | Кол.уч.     | Лист | Ндок. | Подпись | Дата   | Проект планировки территории | Стадия |
| Директор | Омельченко  |      |       |         |   | ППТ                          | 4      |
| Исполнил | Барсуков А. |      |       |         |   |                              | 18     |
| Проверил | Омельченко  |      |       |         |   |                              |        |
|          |             |      |       |         | Схема функционального зонирования территории М 1:1000   |                              |        |
|          |             |      |       |         | ООО „Архитектурная мастерская“   |                              |        |

Согласовано

Взам. инв. №

Подп. и дата

Инв. № подл.