
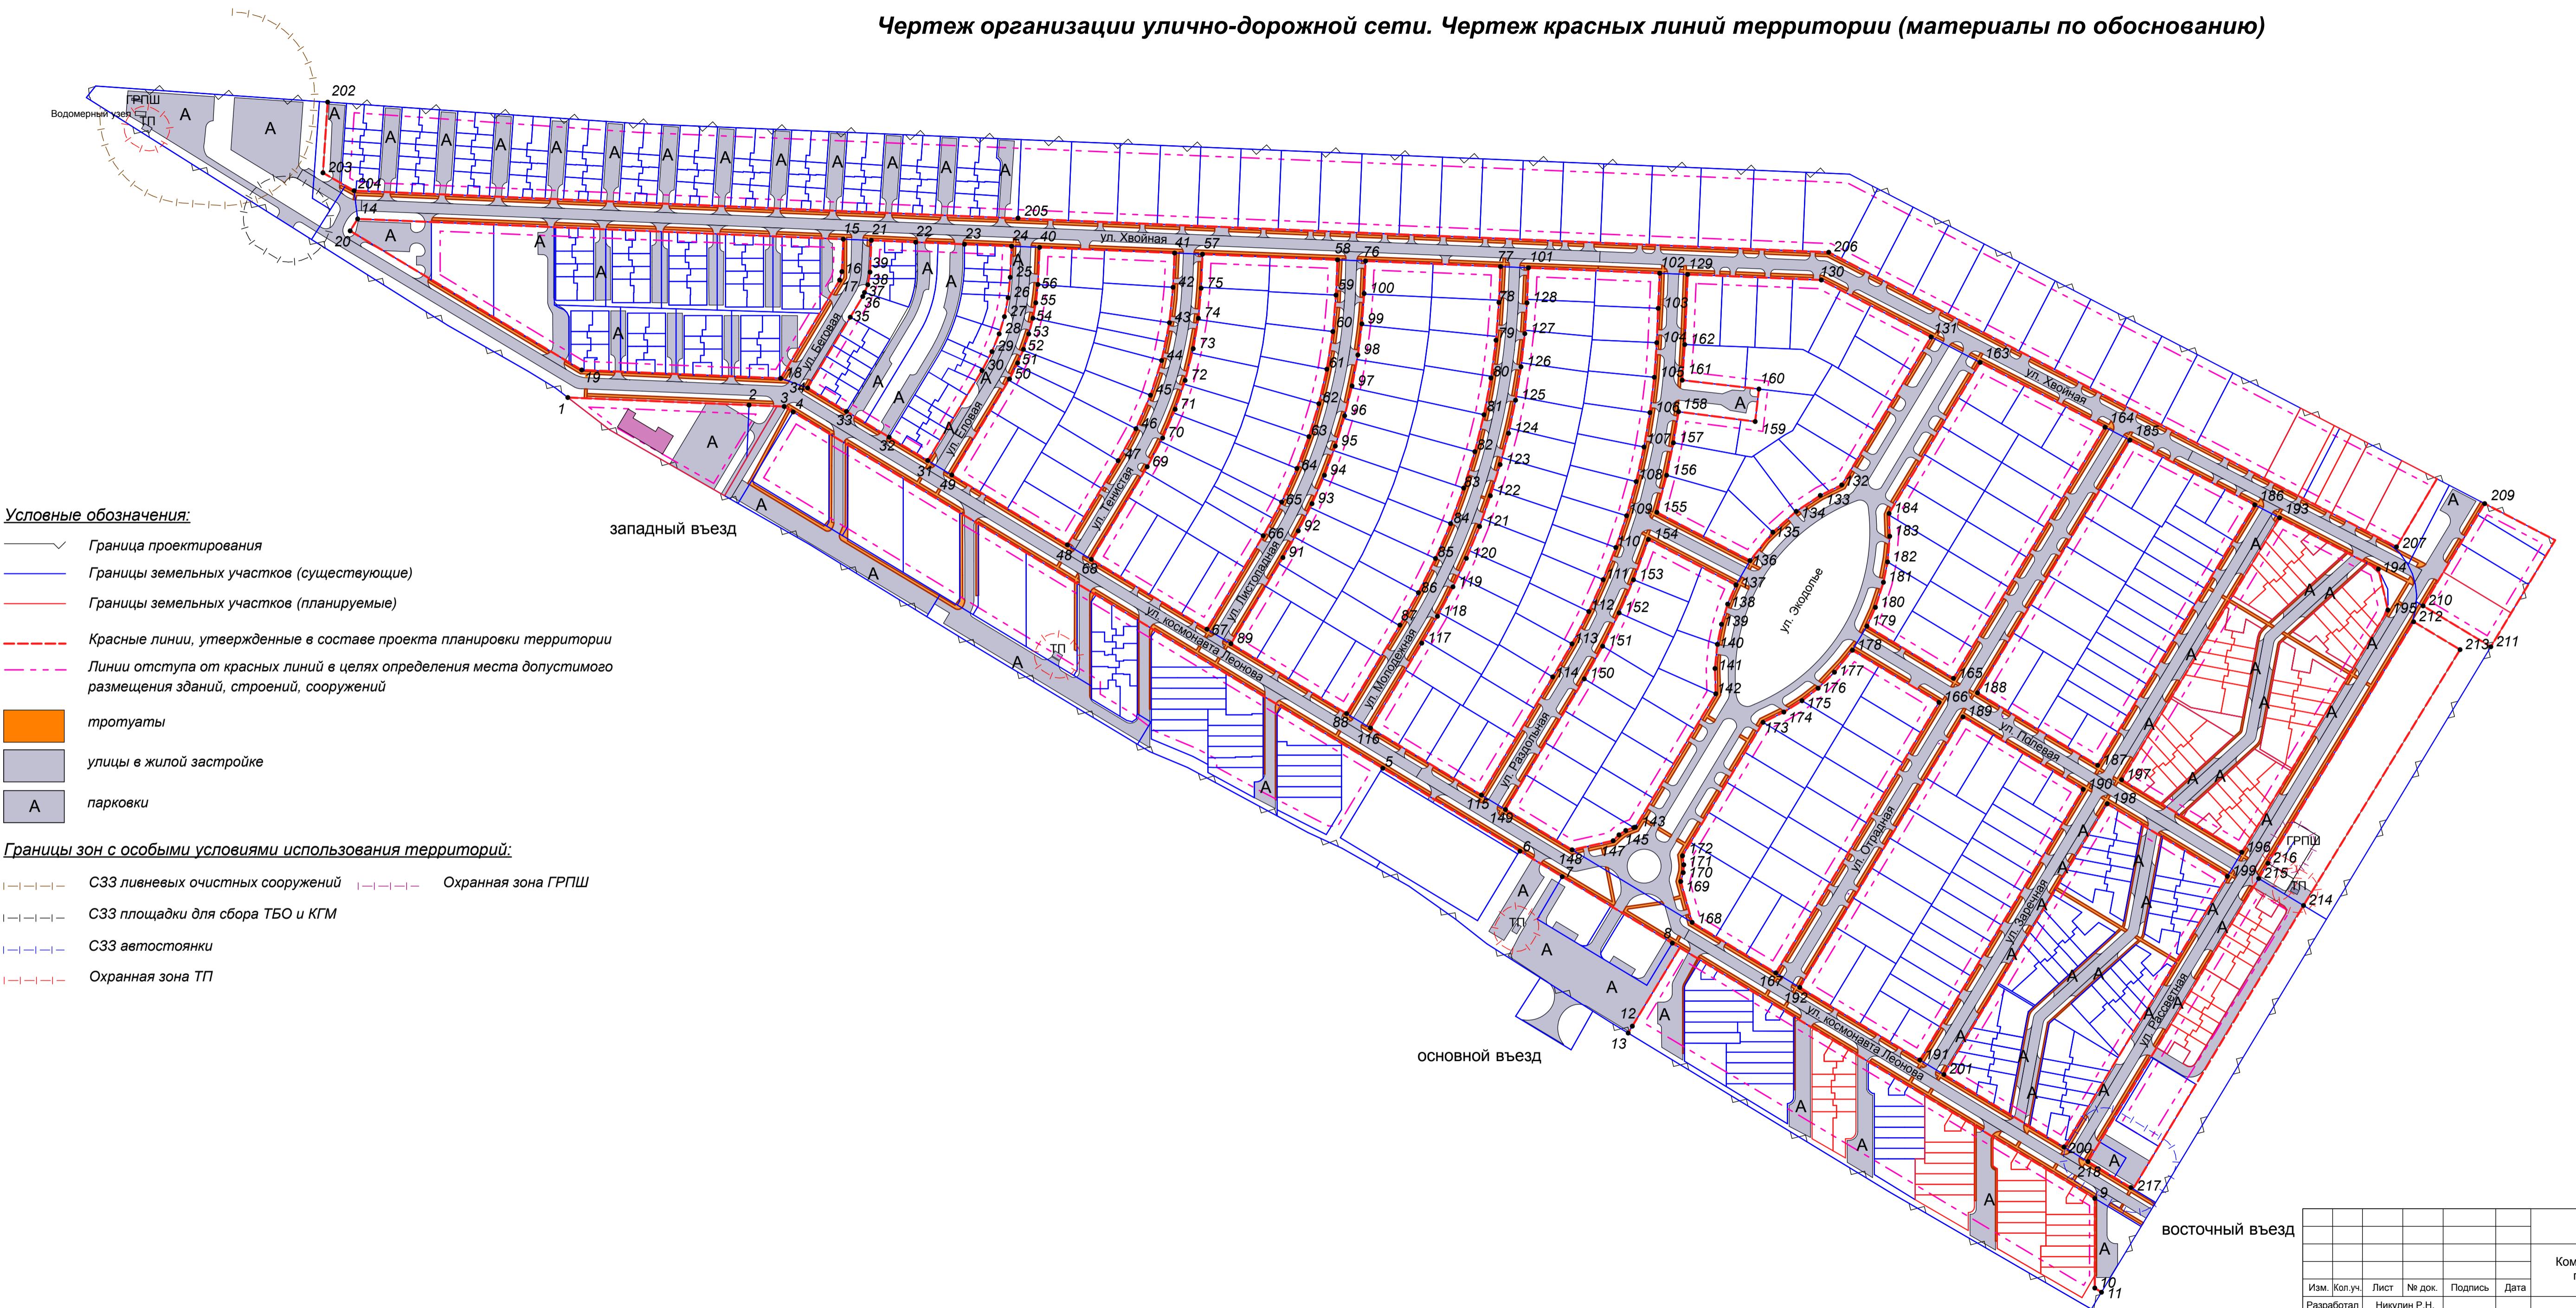


Чертеж организации улично-дорожной сети. Чертеж красных линий территории (материалы по обоснованию)

C

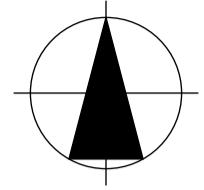

005-17-ППТ			
Комплексная малоэтажная жилая застройка на территории 44,2 га по адресу: Калужская область, г. Обнинск, район д. Белкино			
Изм.	Кол.уч.	Лист	№ док.
Разработал	Никулин Р.Н.		
Проверил	Никулина В.Е.		
Н.контроль	Хохлова М.Г.		
Материалы по обоснованию			
ППТ	2	5	

Чертеж организации улично-дорожной сети. Чертеж красных линий территории. М 1:2 000

ООО "Элит-Проект"