

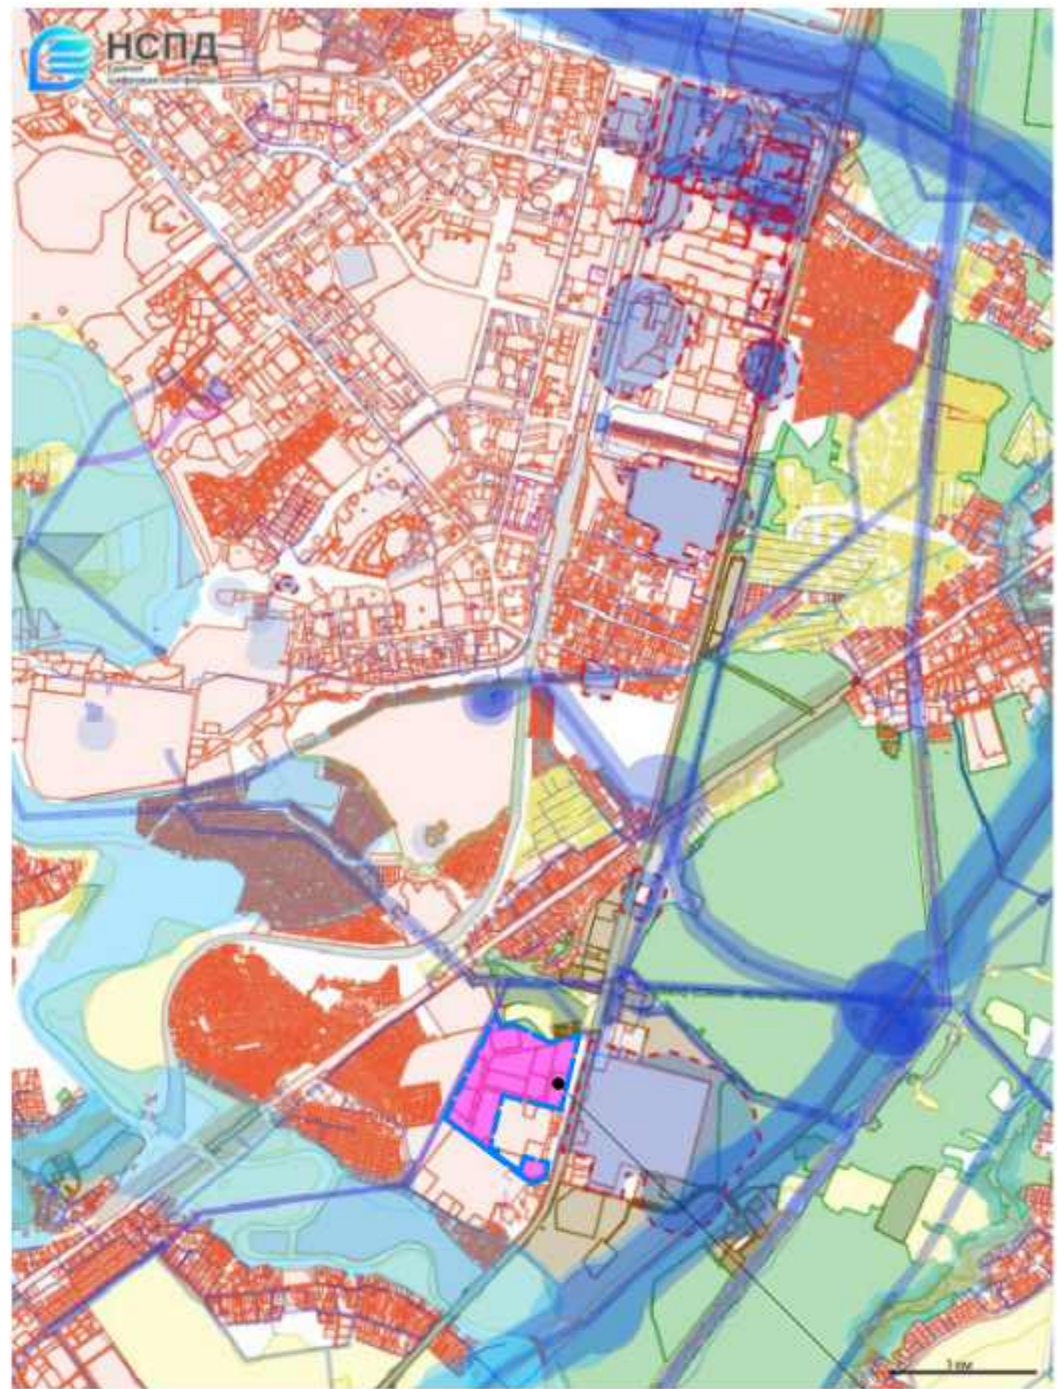


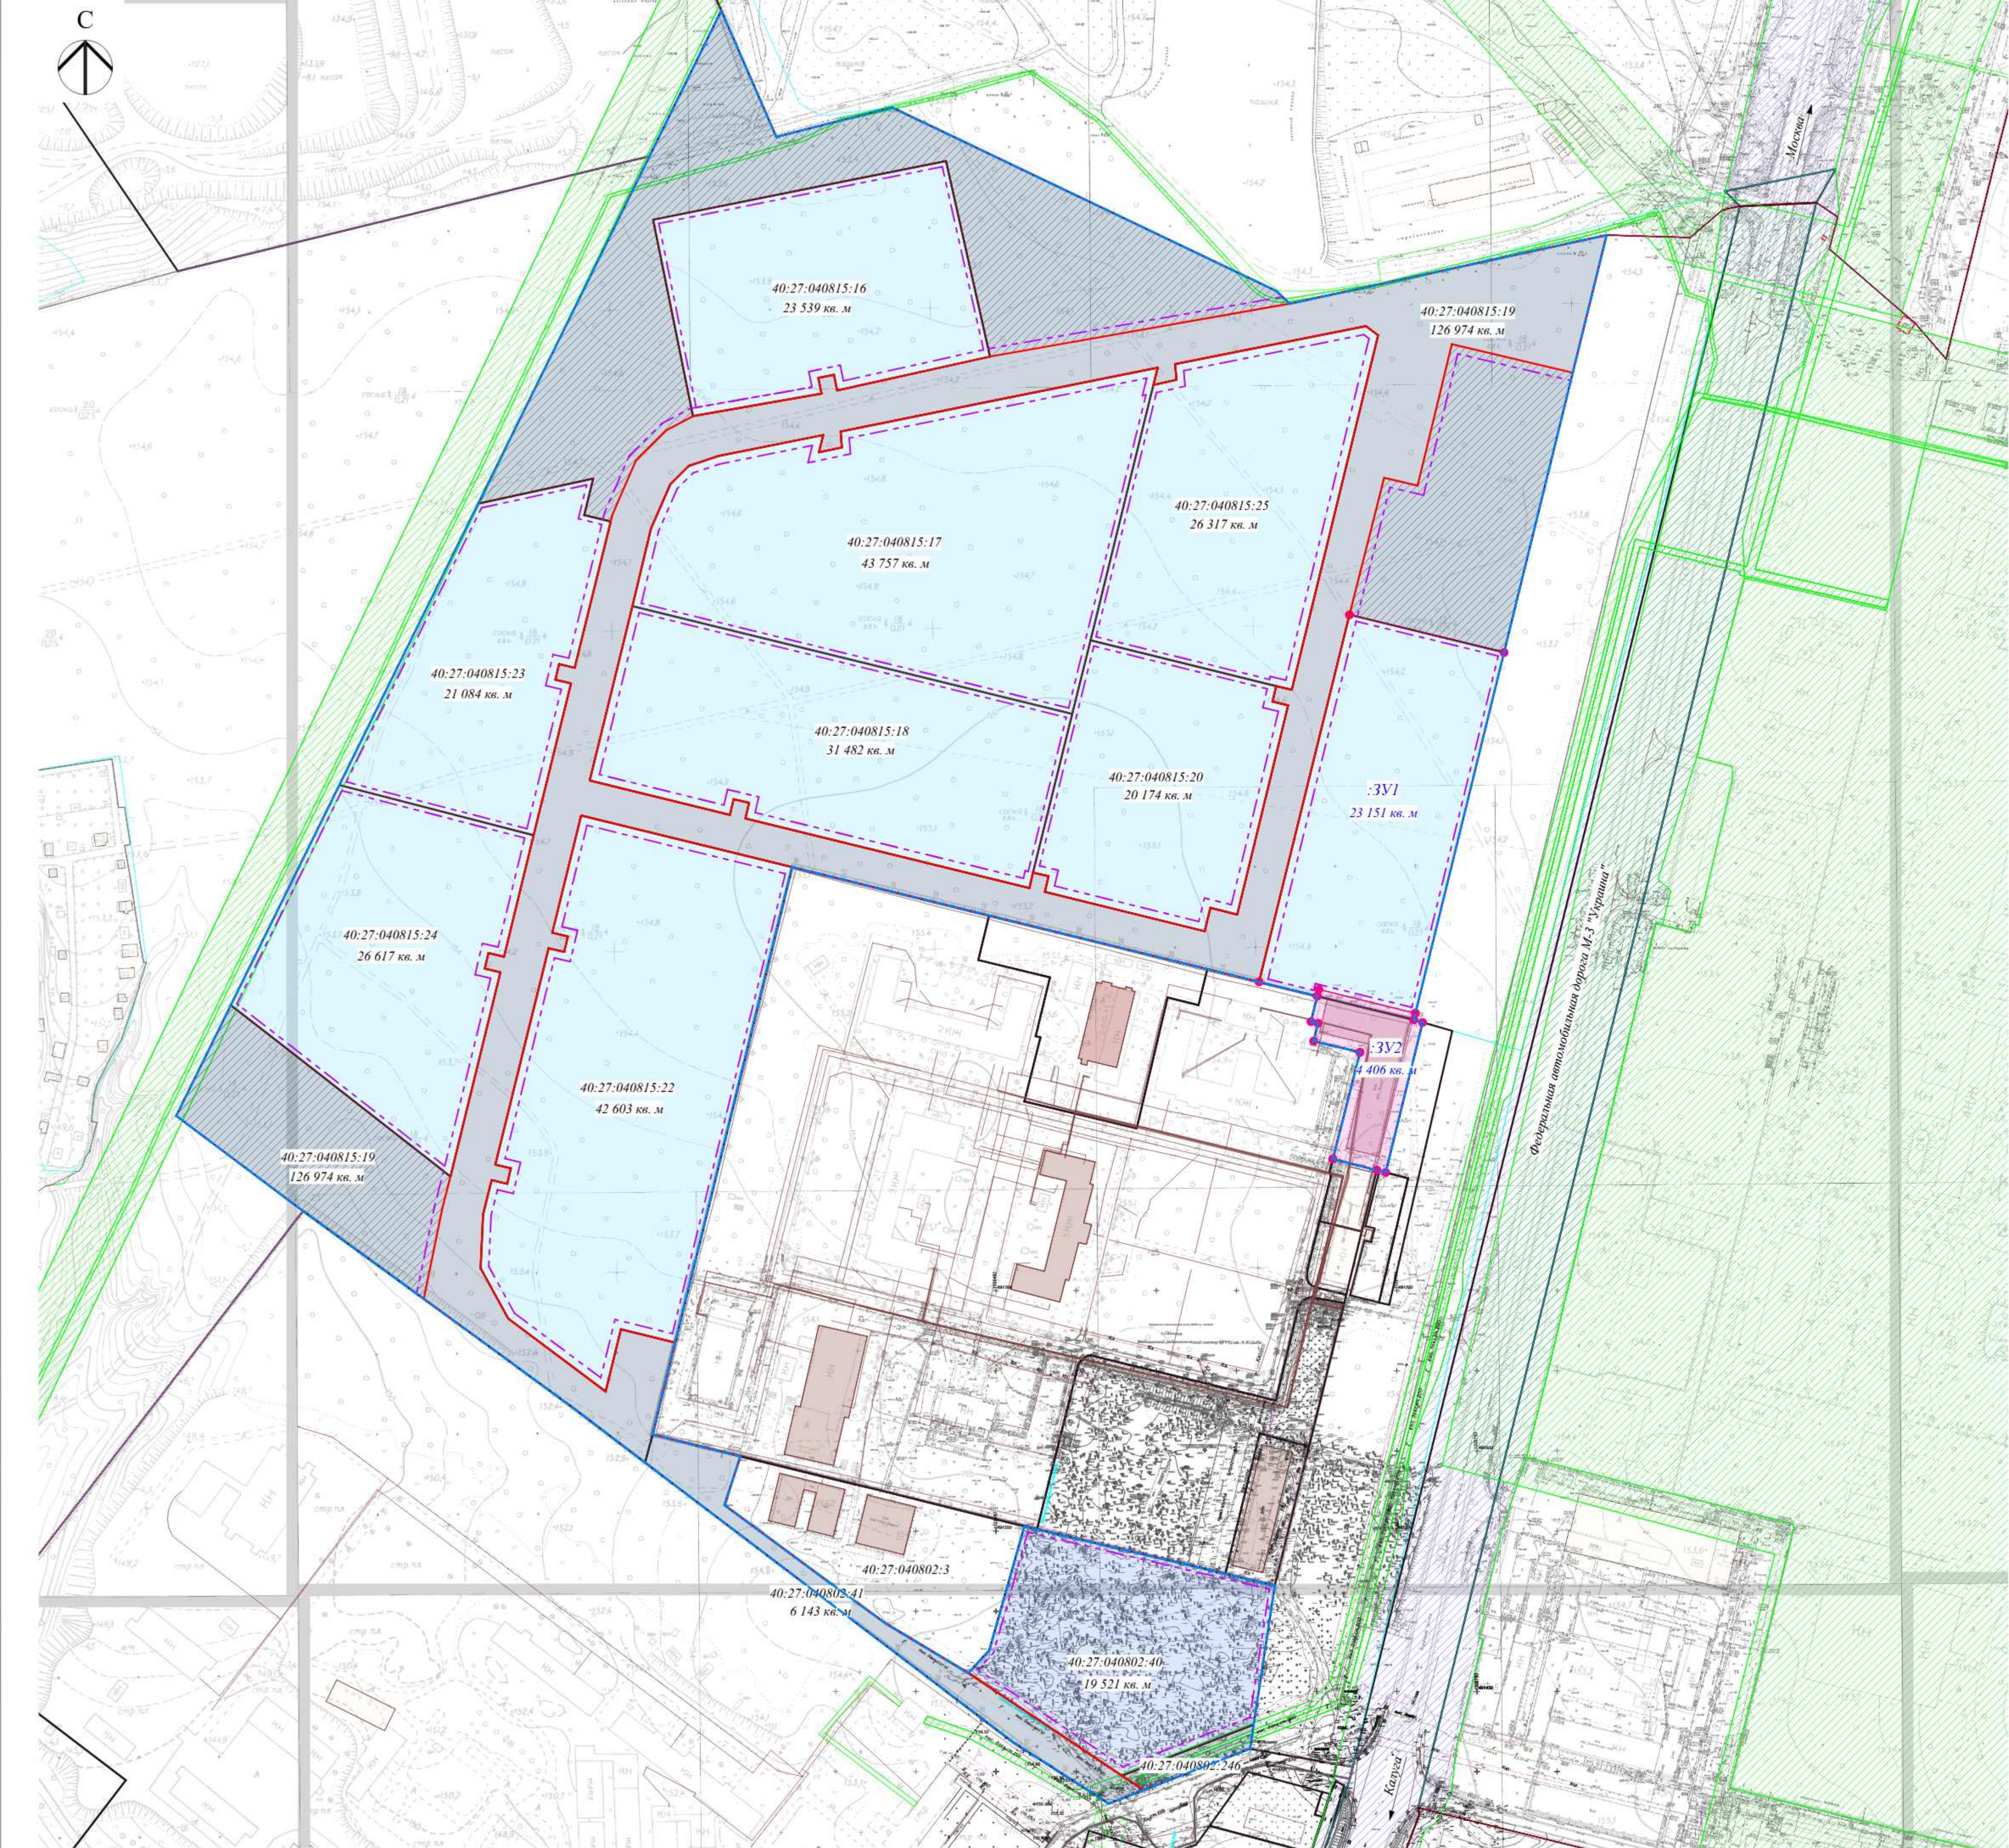

граница территории, в отношении которой подготовлен проект межевания

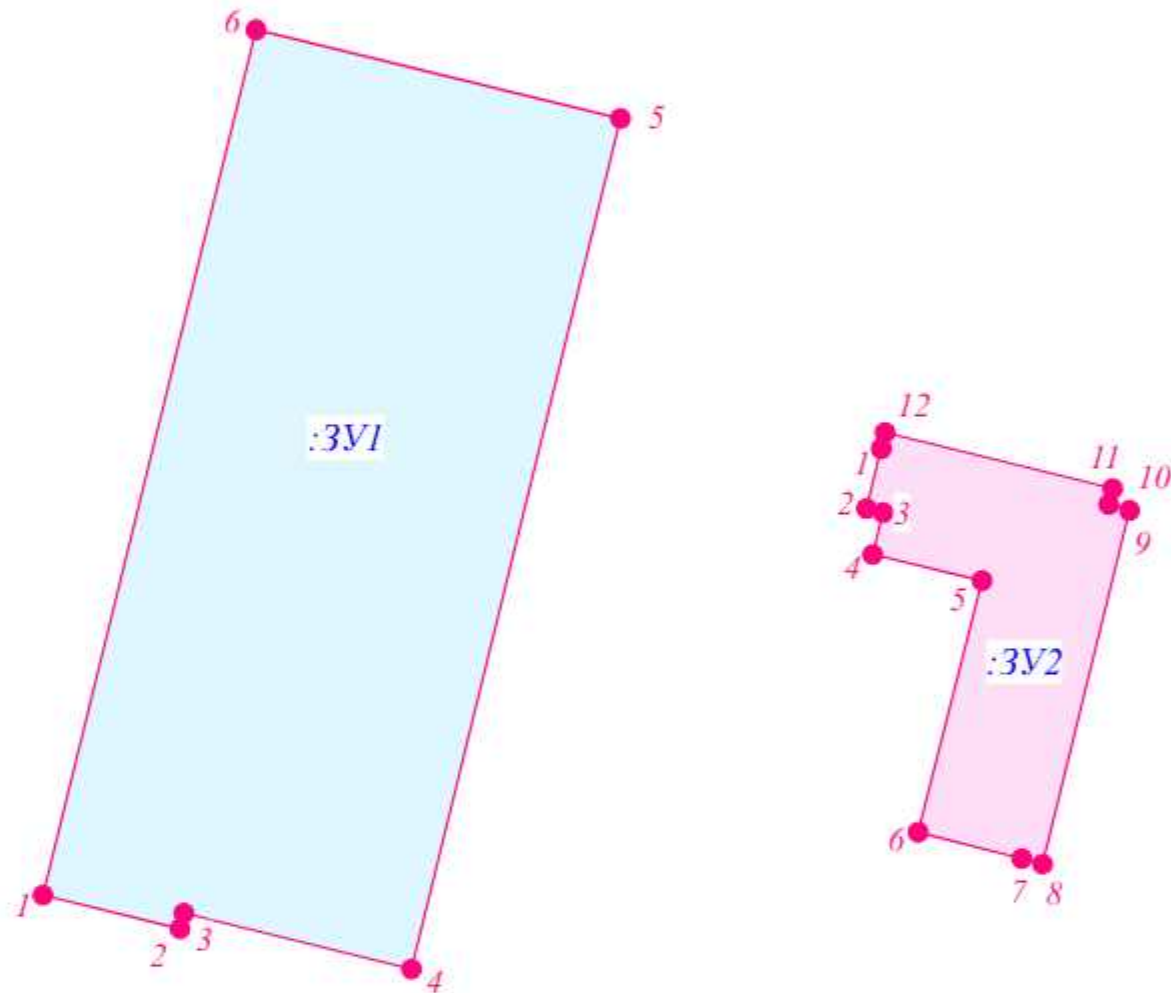

- Условные обозначения:**
- граница территории, в отношении которой подготовлен проект планировки
 - границы земельных участков (ЕГРН)
 - сооружения (ЕГРН)
 - границы кадастровых кварталов (ЕГРН)
 - ЗОУИТ (ЕГРН)
 - ЗОУИТ (Резервирование земель для нужд Российской Федерации в целях обеспечения реализации проекта «Автомобильная дорога М-3 «Украина» - Москва - Калуга - Брянск - граница с Украиной. Реконструкция с последующей эксплуатацией на платной основе федеральной автомобильной дороги М-3 «Украина» - от Москвы через Калугу, Брянск до границы с Украиной (на Киев), участок км 37 - км 173, Московская и Калужская области: 2,2 этап строительства - км 65-км 124»)
 - красные линии
 - линии отступа от красных линий в целях определения мест допустимого размещения зданий, строений, сооружений
 - границы образуемых земельных участков (:3V1, :3V2)
 - — характерные точки границы образуемых земельных участков
- Функциональное зонирование:**
- инженерно-транспортная инфраструктура (12.0.1 Улично-дорожная сеть; 12.0 Земельные участки (территории) общего пользования; 3.1.1 Предоставление коммунальных услуг)
 - научно-производственная деятельность
 - фармацевтическая промышленность
 - инженерно-техническая зона
 - для осуществления научной, лечебной, предпринимательской и иной деятельности

04/04-25-ПМТ					
Проект внесения изменений в документацию по межеванию территории технопарка «Обнинск» (площадка № 2)					
Изм.	Кол.	Лист	№ док.	Подпись	Дата
Исполнил	Щеглов Д.Г.				
Проверил	Щеглов Д.Г.				
Проверил					
Основная часть				Стадия	Лист
Чертеж межевания территории М 1:2 000				ПМТ	1
				Листов	1
				ООО «АО «Обнинская химико-фармацевтическая компания»	