
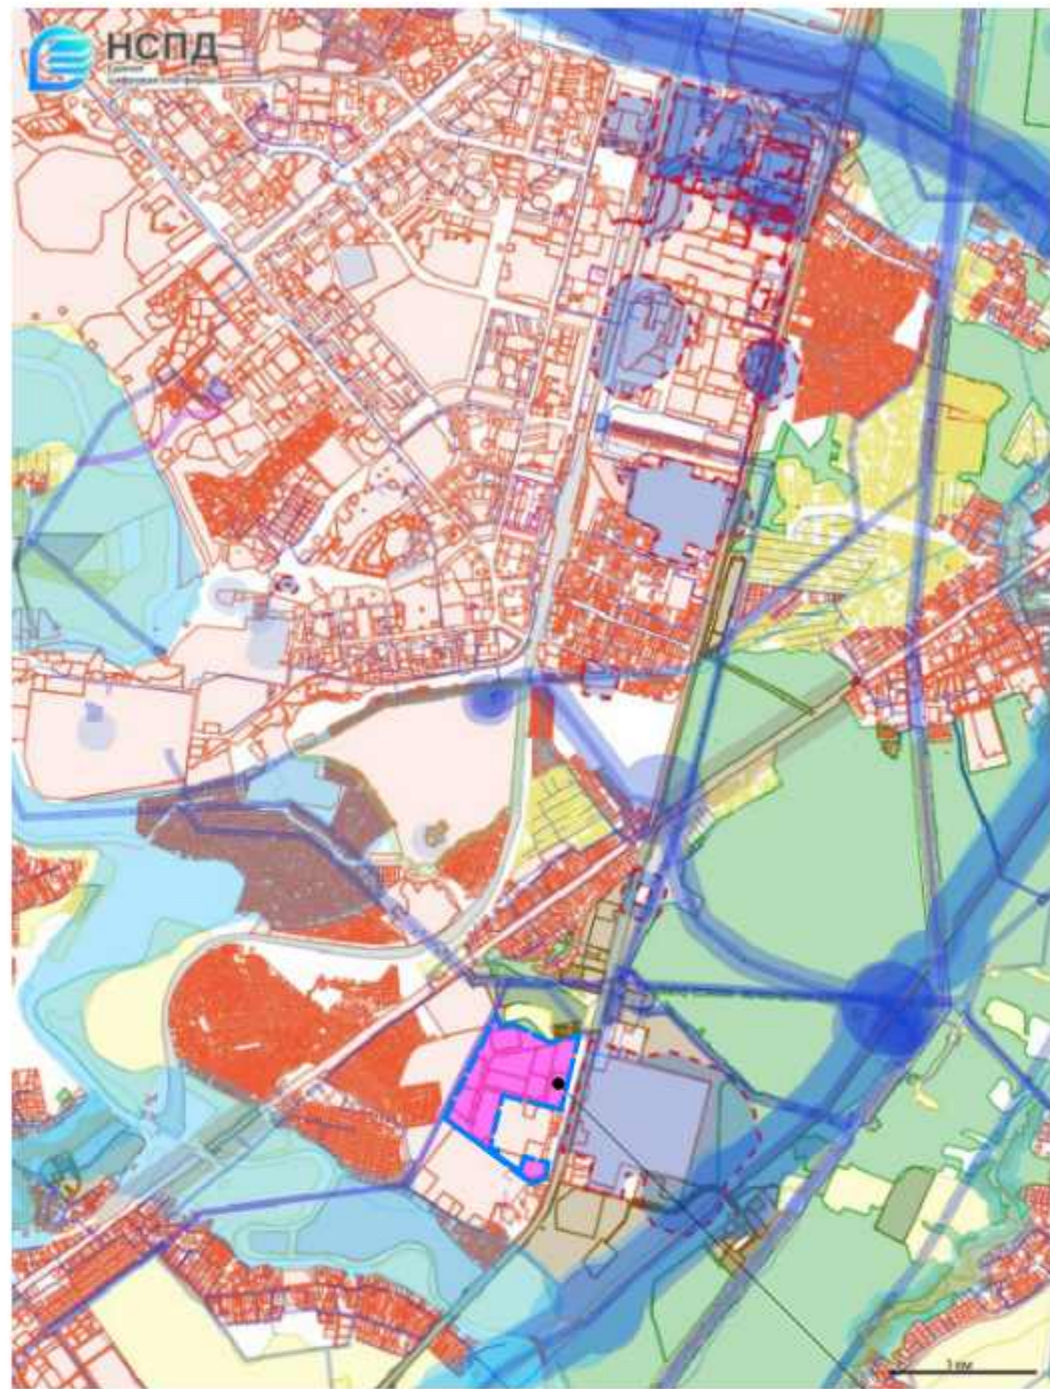


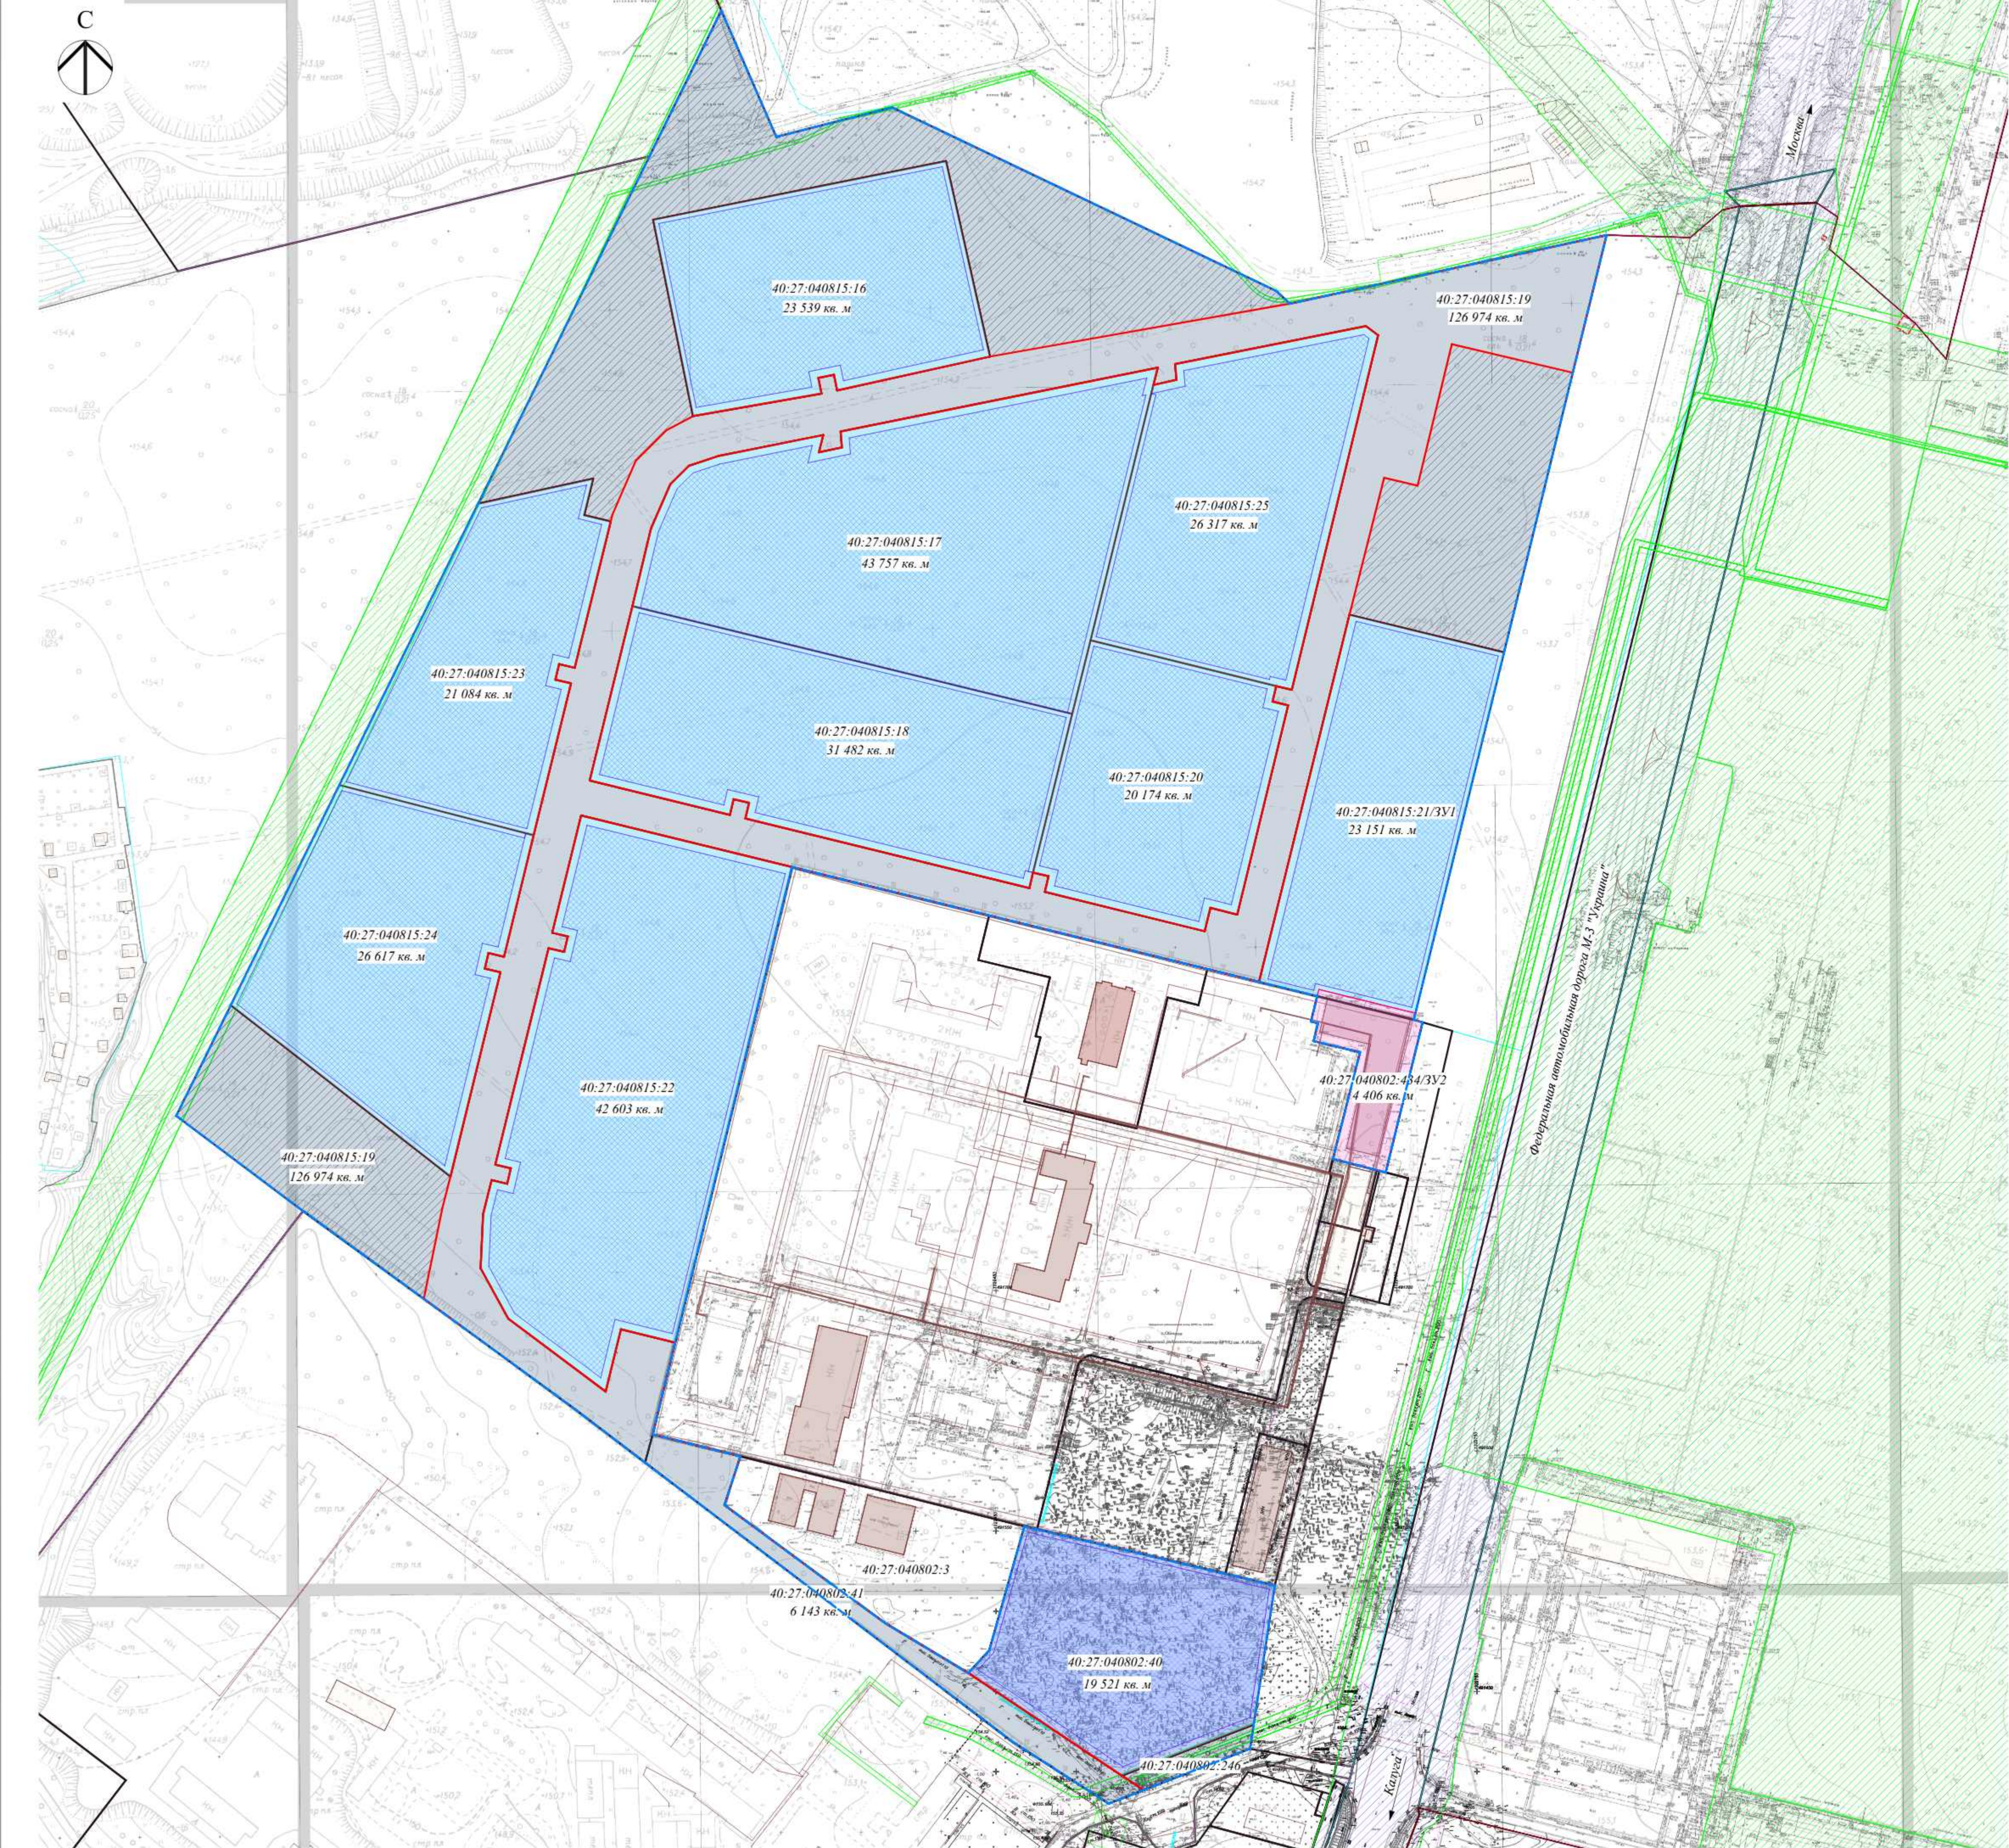

граница территории, в отношении которой подготовлен проект планировки

Условные обозначения:

- граница территории, в отношении которой подготовлен проект планировки
- границы земельных участков (ЕГРН)
- сооружения (ЕГРН)
- границы кадастровых кварталов (ЕГРН)
- ЗООИТ (ЕГРН)
- ЗООИТ (Резервирование земель для нужд Российской Федерации в целях обеспечения реализации проекта «Автомобильная дорога М-3 «Украина» - Москва - Калуга - Брянск - граница с Украиной. Реконструкция с последующей эксплуатацией на платной основе федеральной автомобильной дороги М-3 «Украина» - от Москвы через Калугу, Брянск до границы с Украиной (на Киев), участок км 37 - км 173, Московская и Калужская области» 2.2 этап строительства - км 65-км 124»)
- красные линии
- границы зон планируемого размещения объектов капитального строительства

Функциональное зонирование:

- инженерно-транспортная инфраструктура (12.0.1 Улично-дорожная сеть; 12.0 Земельные участки (территории) общего пользования; 3.1.1 Предоставление коммунальных услуг)
- научно-производственная деятельность
- фармацевтическая промышленность
- инженерно-техническая зона
- для осуществления научной, лечебной, предпринимательской и иной деятельности

04/04-25-ПППТ					
Проект внесения изменений в документацию по планировке территории технопарка «Обнинск» (площадка № 2)					
Изм.	Кол.	Лист	№ док.	Подпись	Дата
Исполнил	Щеглов Д.Г.				
Проверил	Щеглов Д.Г.				
Проверил					
Основная часть				Стадия	Лист
Чертеж планировки территории М 1:2 000				ППТ	1
				Листов	1
				ООО «АО «Обнинская химико-фармацевтическая компания»	