
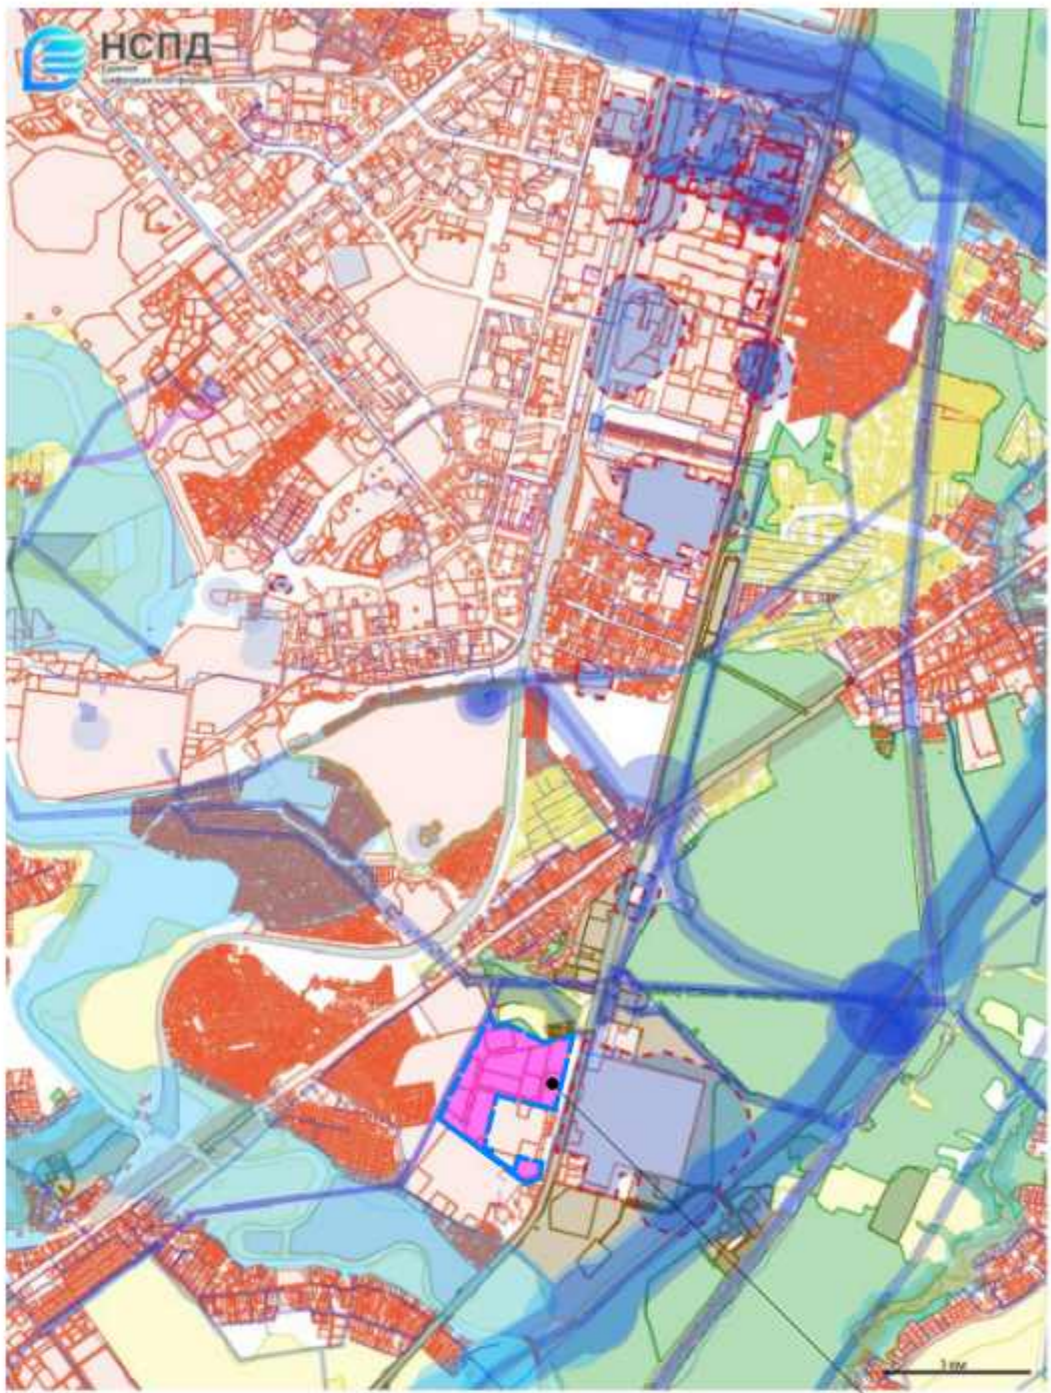


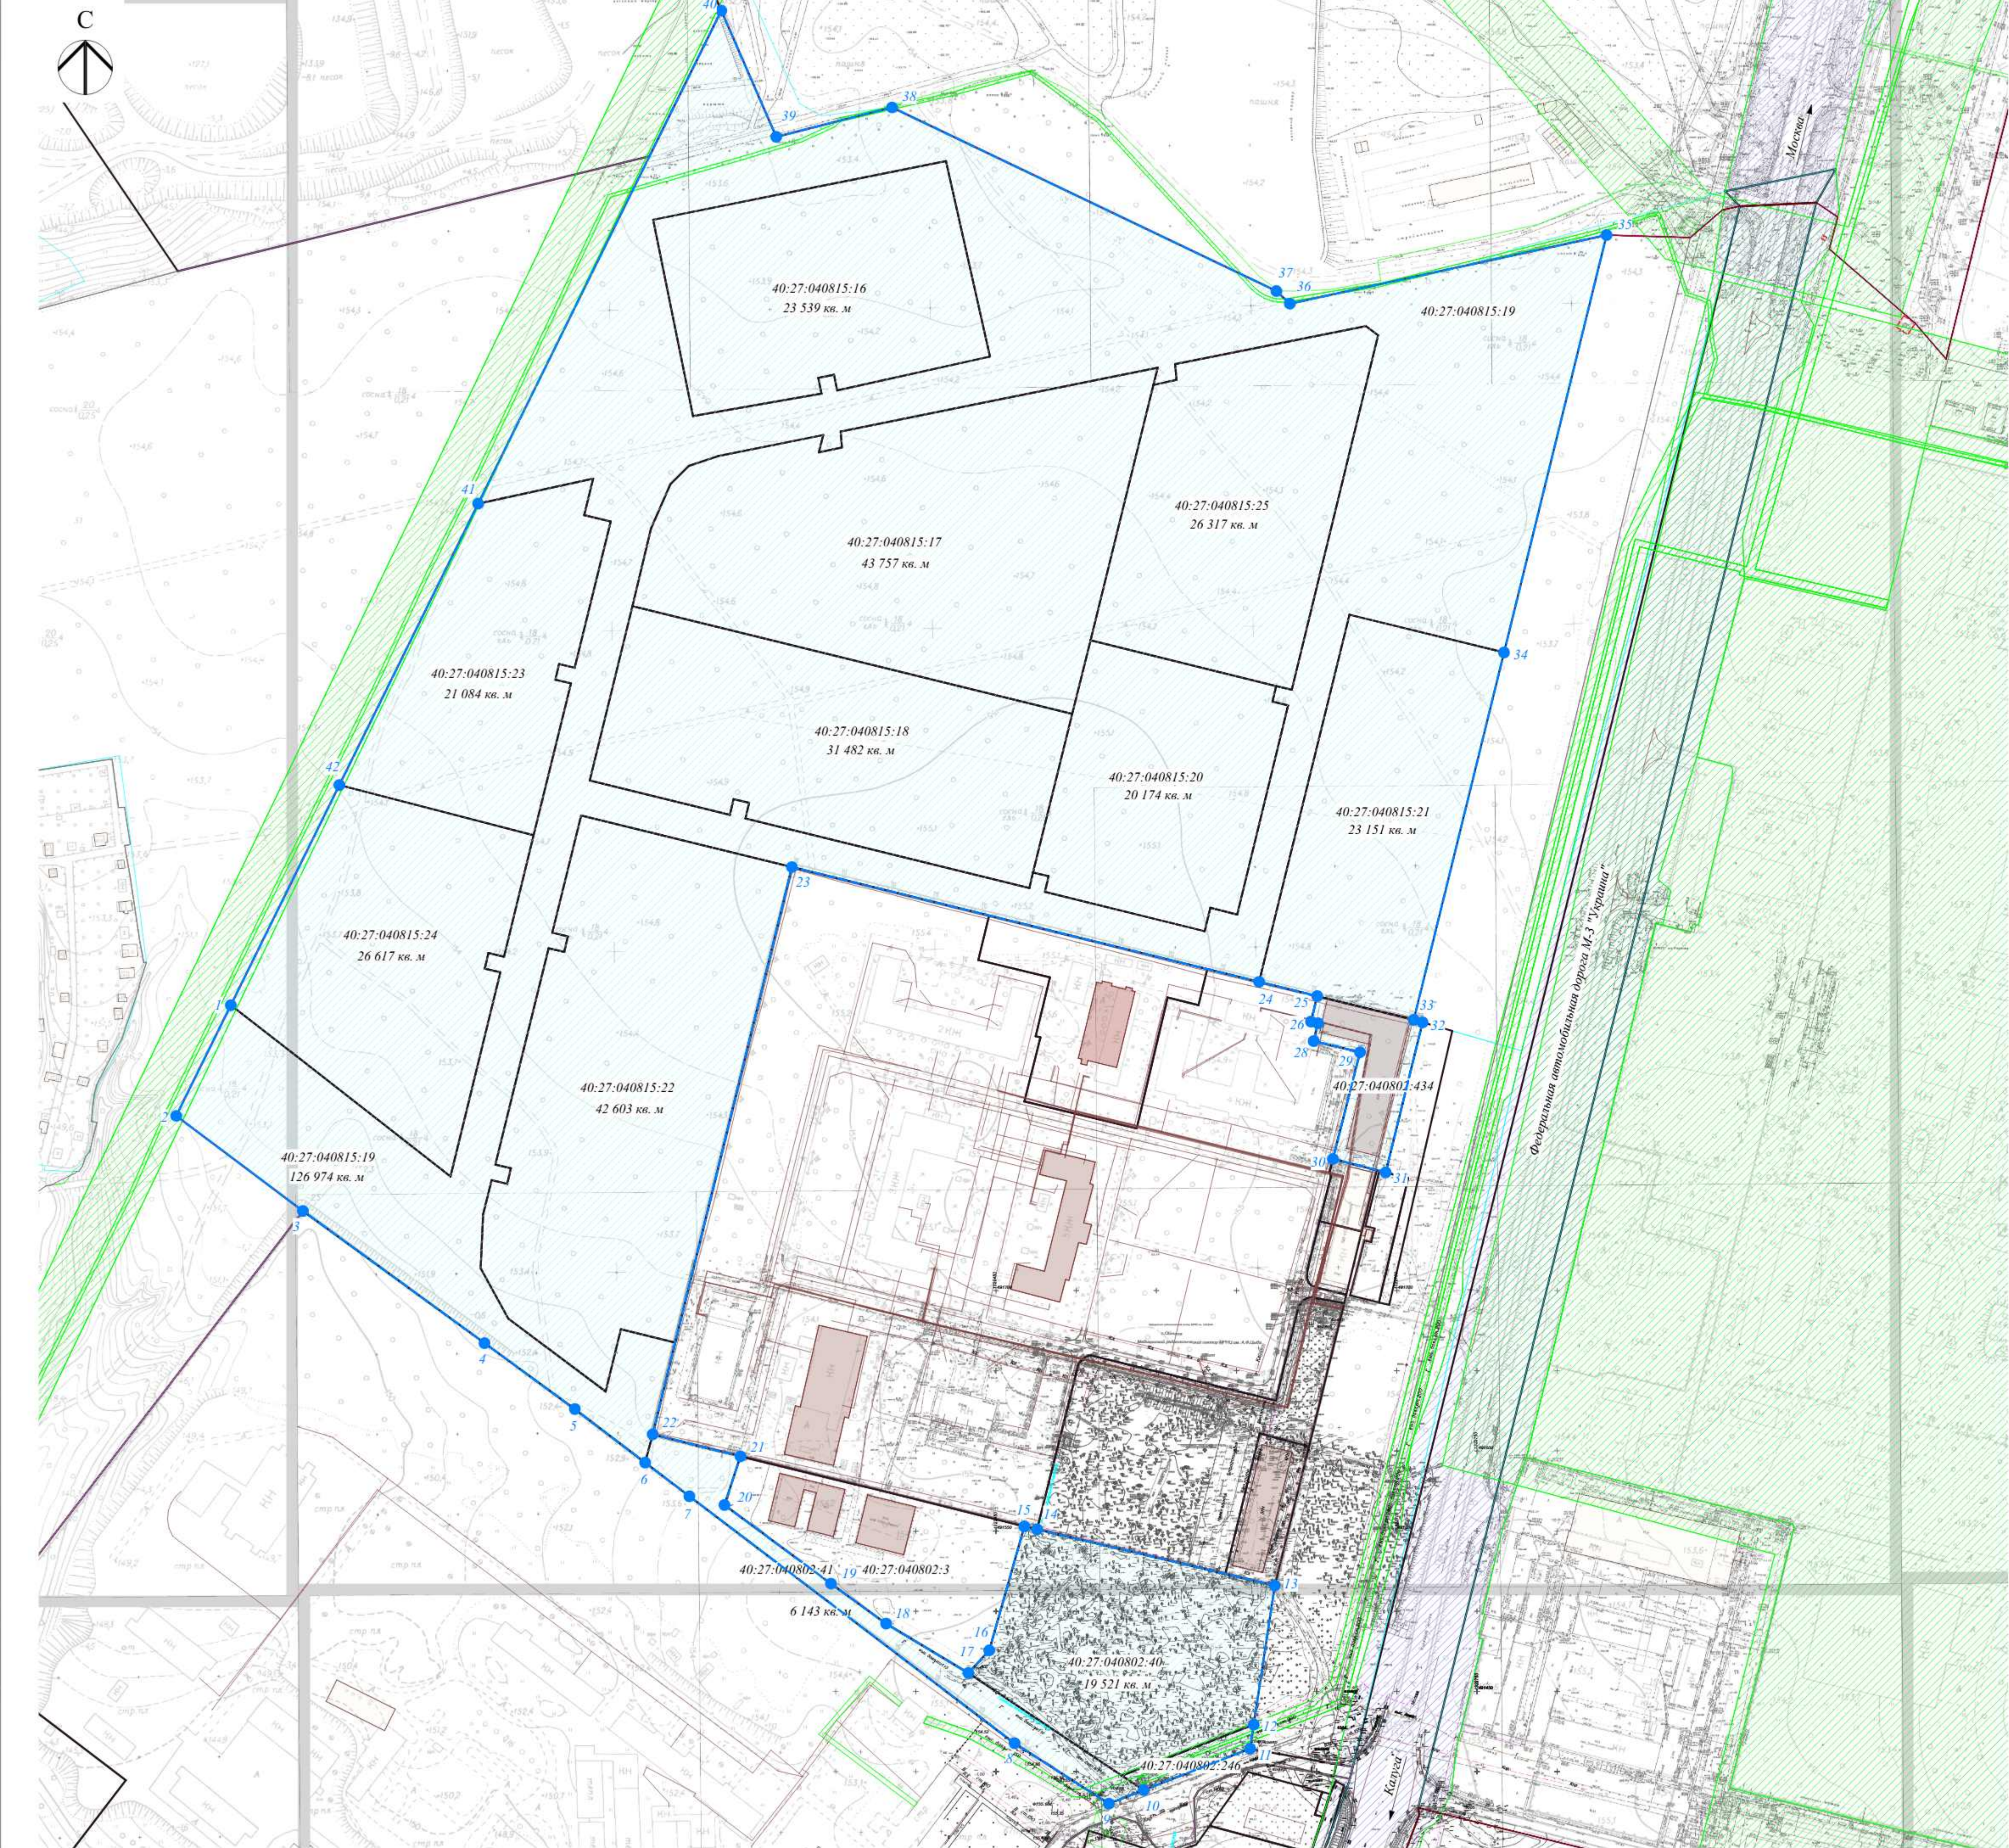

граница территории, в отношении которой подготовлен проект межевания

- Условные обозначения:
- граница территории, в отношении которой подготовлен проект межевания
 - границы земельных участков (ЕГРН)
 - сооружения (ЕГРН)
 - границы кадастровых кварталов (ЕГРН)
 - ЗООИТ (ЕГРН)
 - ЗООИТ (Резервирование земель для нужд Российской Федерации в целях обеспечения реализации проекта «Автомобильная дорога М-3 «Украина» - Москва - Калуга - Брянск - граница с Украиной. Реконструкция с последующей эксплуатацией на платной основе федеральной автомобильной дороги М-3 «Украина» - от Москвы через Калугу, Брянск до границы с Украиной (на Киев), участок км 37 - км 173, Московская и Калужская области» 2.2 этап строительства - км 65-км 124»)
 - 1 ● характерные точки границы территории, в отношении которой подготовлен проект межевания

				04/04-25-ПМТ			
				Проект внесения изменений в документацию по межеванию территории технопарка «Обнинск» (площадка № 2)			
Изм.	Кол.	Лист	№ док.	Подпись	Дата	Материалы по обоснованию	
Исполнил	Щеглов Д.Г.					Стадия	Лист
Проверил	Щеглов Д.Г.					ПМТ	1
Проверил						Чертеж границ существующих земельных участков М 1:2 000	Листов 1
				ООО «АО «Обнинская химико-фармацевтическая компания»			